

LEGENDA

- Confine comunale
- Limite area PUA D9 - F10 approvato con delibera CC n.220 del 15.09.2011
- Zona D9 già edificata
- Zona D9 destinata ad attività produttive prevalentemente commerciali
- Zona D9 destinata ad attività produttive prevalentemente artigianali-industriali
- Zona D9 fuori confine comunale
- Zona F10 destinata a verde pubblico
- Zona F10 destinata a parcheggio
- Zona F10 destinata a urbanizzazione secondaria
- Zona D9 destinata a strade carrabili
- Zona D9 destinata a strada e ponte pedonale

MQ. 140.778

MQ. 152.260

MQ. 204.408

MQ. 8.953



MQ. 65.804

MQ. 19.900


MQ. 17.050

MQ. 43.130

MQ. 9.770

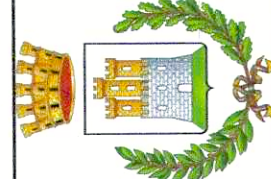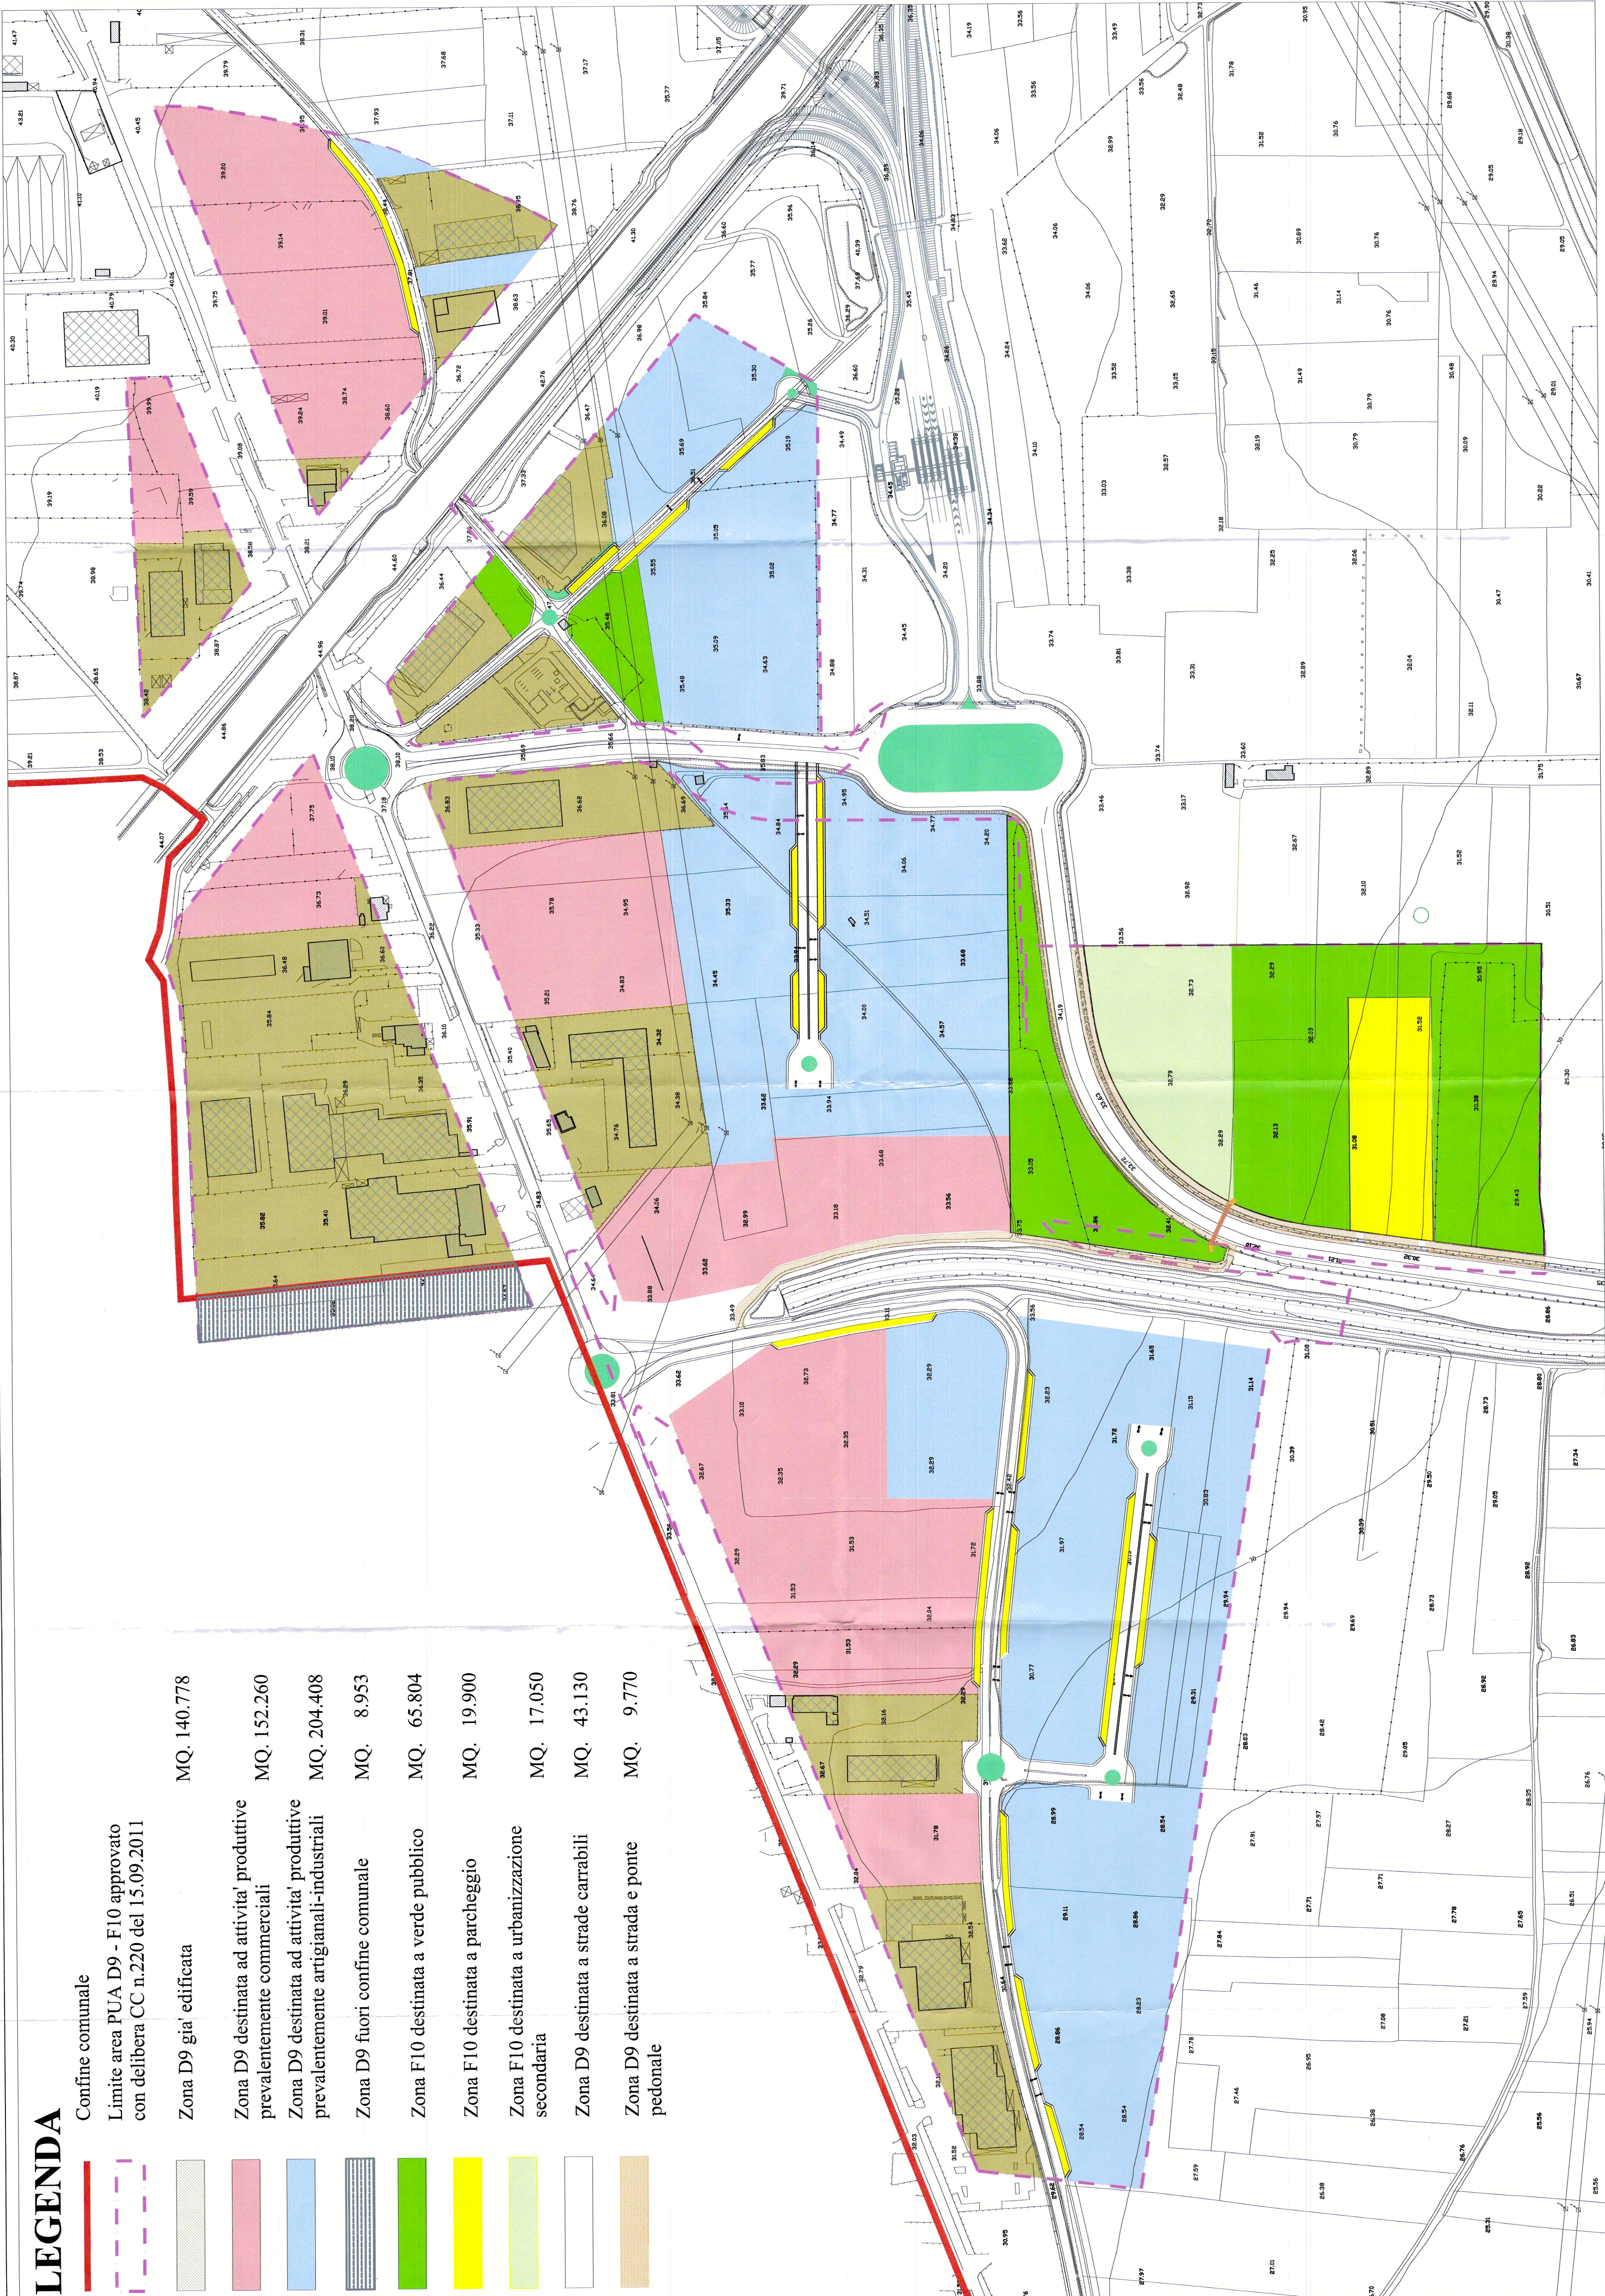

COMUNE DI MADDALONI
(Caserta)

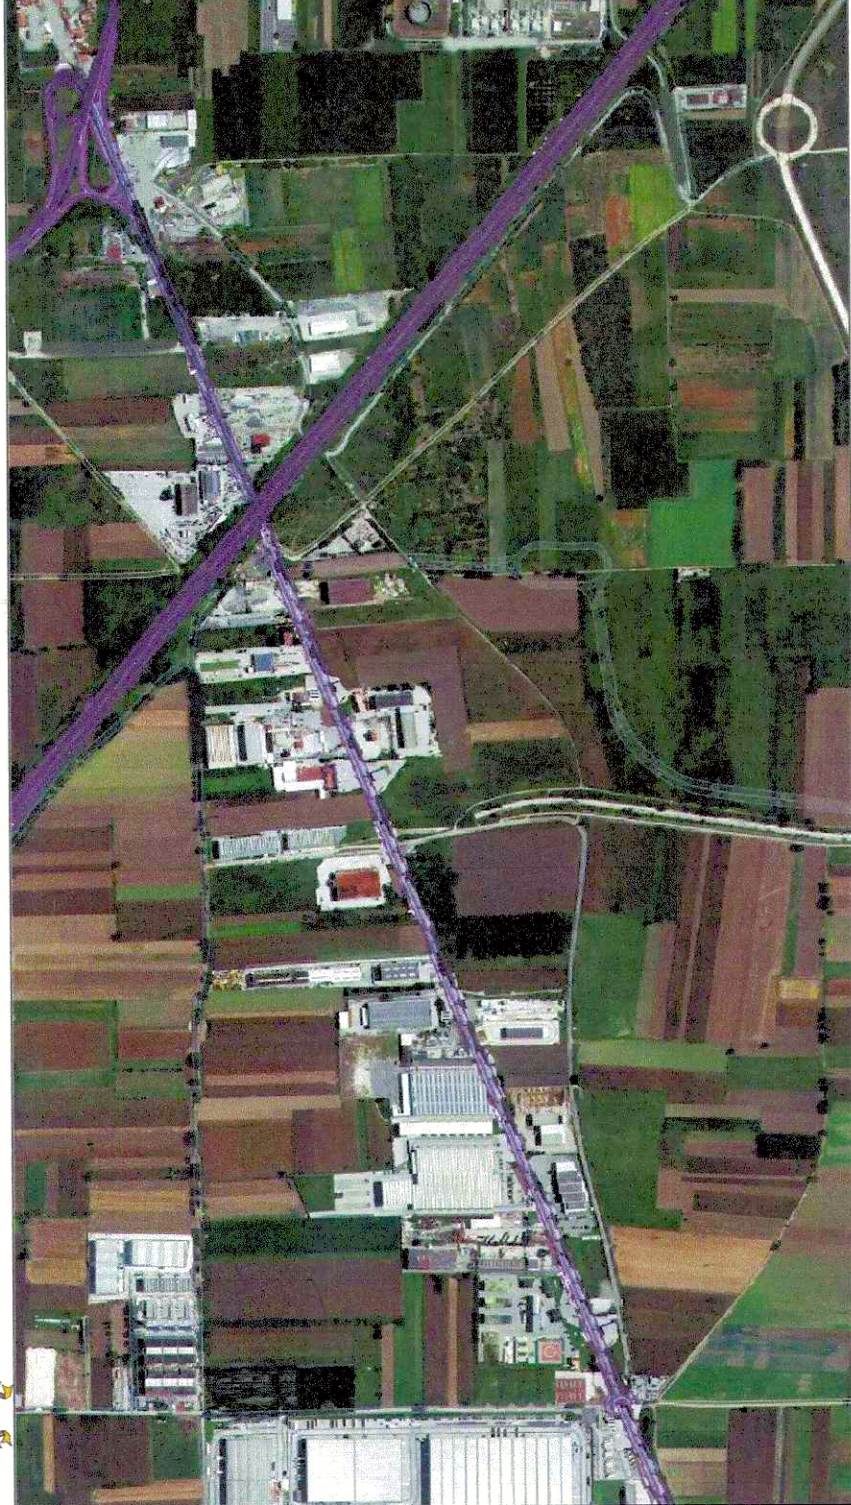

VARIANTE
PIANO URBANISTICO ATTUATIVO (PUA)
(APPROVATO CON DELIBERA DI C.C. N.220 DEL 15/09/2011)
INSEDIAMENTI PRODUTTIVI

TAVOLA
6
Zonizzazione

SCALA
1:2.000

PROGETTISTA
ARCH. MARCO BERNARDINI
P. 0432 910111
CELL. 339 910111

Il Responsabile del Procedimento
ING. PIETRO CORRERA
Assessore delegato
ARCH. GIUSEPPE D'ALESSANDRO
SINDACO
ANDREA DE FILIPPO
DATA: Marzo 2022

COMUNE DI MADDALONI
C.C. N. 24/293
04 LUG 2022

COLLABORATORI STUDIO SPANACONE:
ARCH. DANIELE COLOMBO (elaborazioni informatiche)