


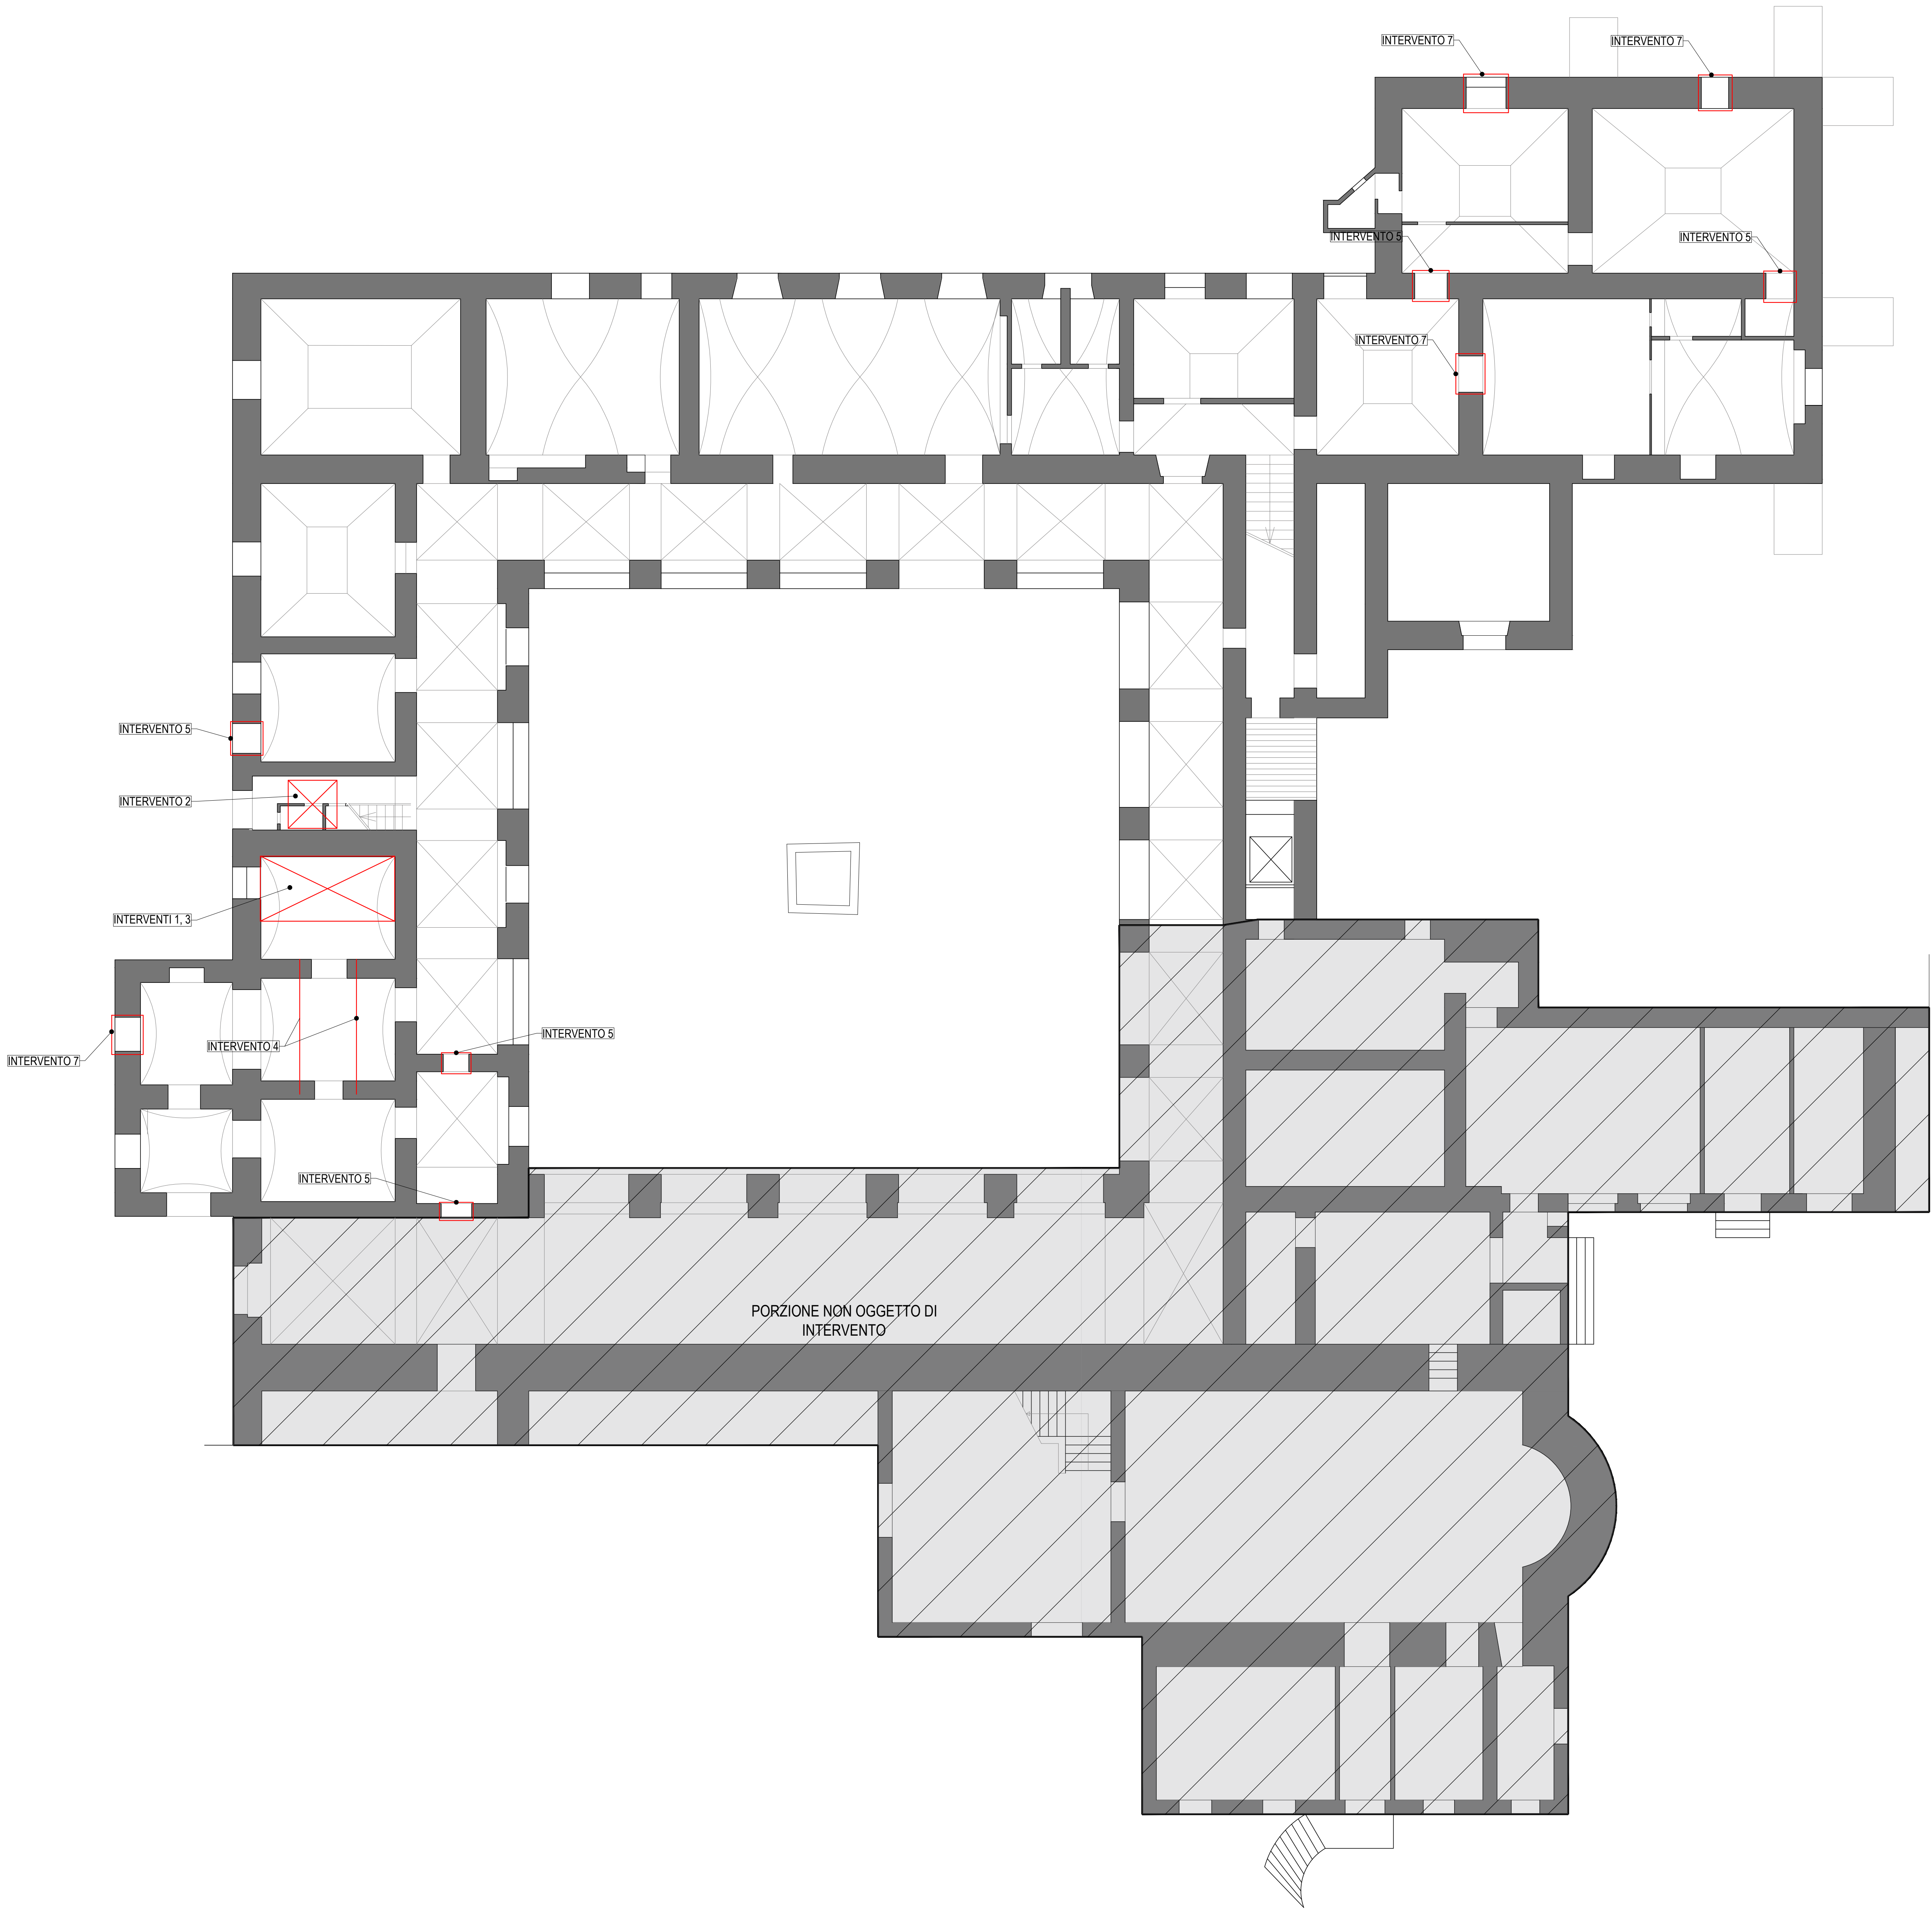

UNITA' DI MISURA		
Quote lineari		mm
Quote altimetriche		m

ELENCO INTERVENTI	
1	Nuova scala
2	Nuovo ascensore
3	Ascensore nelle volte/solai
4	Catene
5	Chiusura vano
6	Apertura/modifica vano
7	Architravi su vano esistente
8	Consolidamento solaio
9	Intonaco armato



LAVORI DI RISTRUTTURAZIONE EDILIZIA DELL'EX CONVENTO DEI CAPPUCINI DI VIA ROMA E RIQUALIFICAZIONE DELL'ATTUALE CAMPO SPORTIVO DI VIA MERCURIO



PROGETTO ESECUTIVO

Responsabile Unico del Procedimento: Ing. Stefano Piscopo

Progettisti:

DFP
engineering
DIP. INFORMATICA S.p.A.
Via Venezia 10/A - 00147 Roma - Italia
Tel. +39 06 58100001 - Fax +39 06 58100002 e-mail: info@dfp-engineering.it
www.dfp-engineering.it

Consulente paesaggistico:

DFP
PISCOPA
Arch. paesaggista Jose Maria

Progettista Responsabile e
Progettista Responsabile
dell'integrazione delle varie
prestazioni specialistiche:
arch. Fabio De Falco



Team di Progettazione:

arch. A. Porzano
arch. E. Paternoster
ing. G. Russo
per. ind. R. Leone
ing. P. Scalamandre
ing. A. Zampicini

TITOLO ELABORATO:
PROGETTO STRUTTURALE
UBICAZIONE INTERVENTI - PIANO TERRA

CODICE ELABORATO:					1:100
VERIFICATO	APPROVATO	DATA	REV.	DESCRIZIONE	
DFP	DFP	DICEMBRE 2022	00		

IL PRESENTE DOCUMENTO NON POTRA' ESSERE COPIATO, RIPRODOTTO O ALTAMENTE PUBBLICATO, IN TUTTO O IN PARTE, SENZA IL CONSENSO SCRITTO DEI PROGETTISTI.