


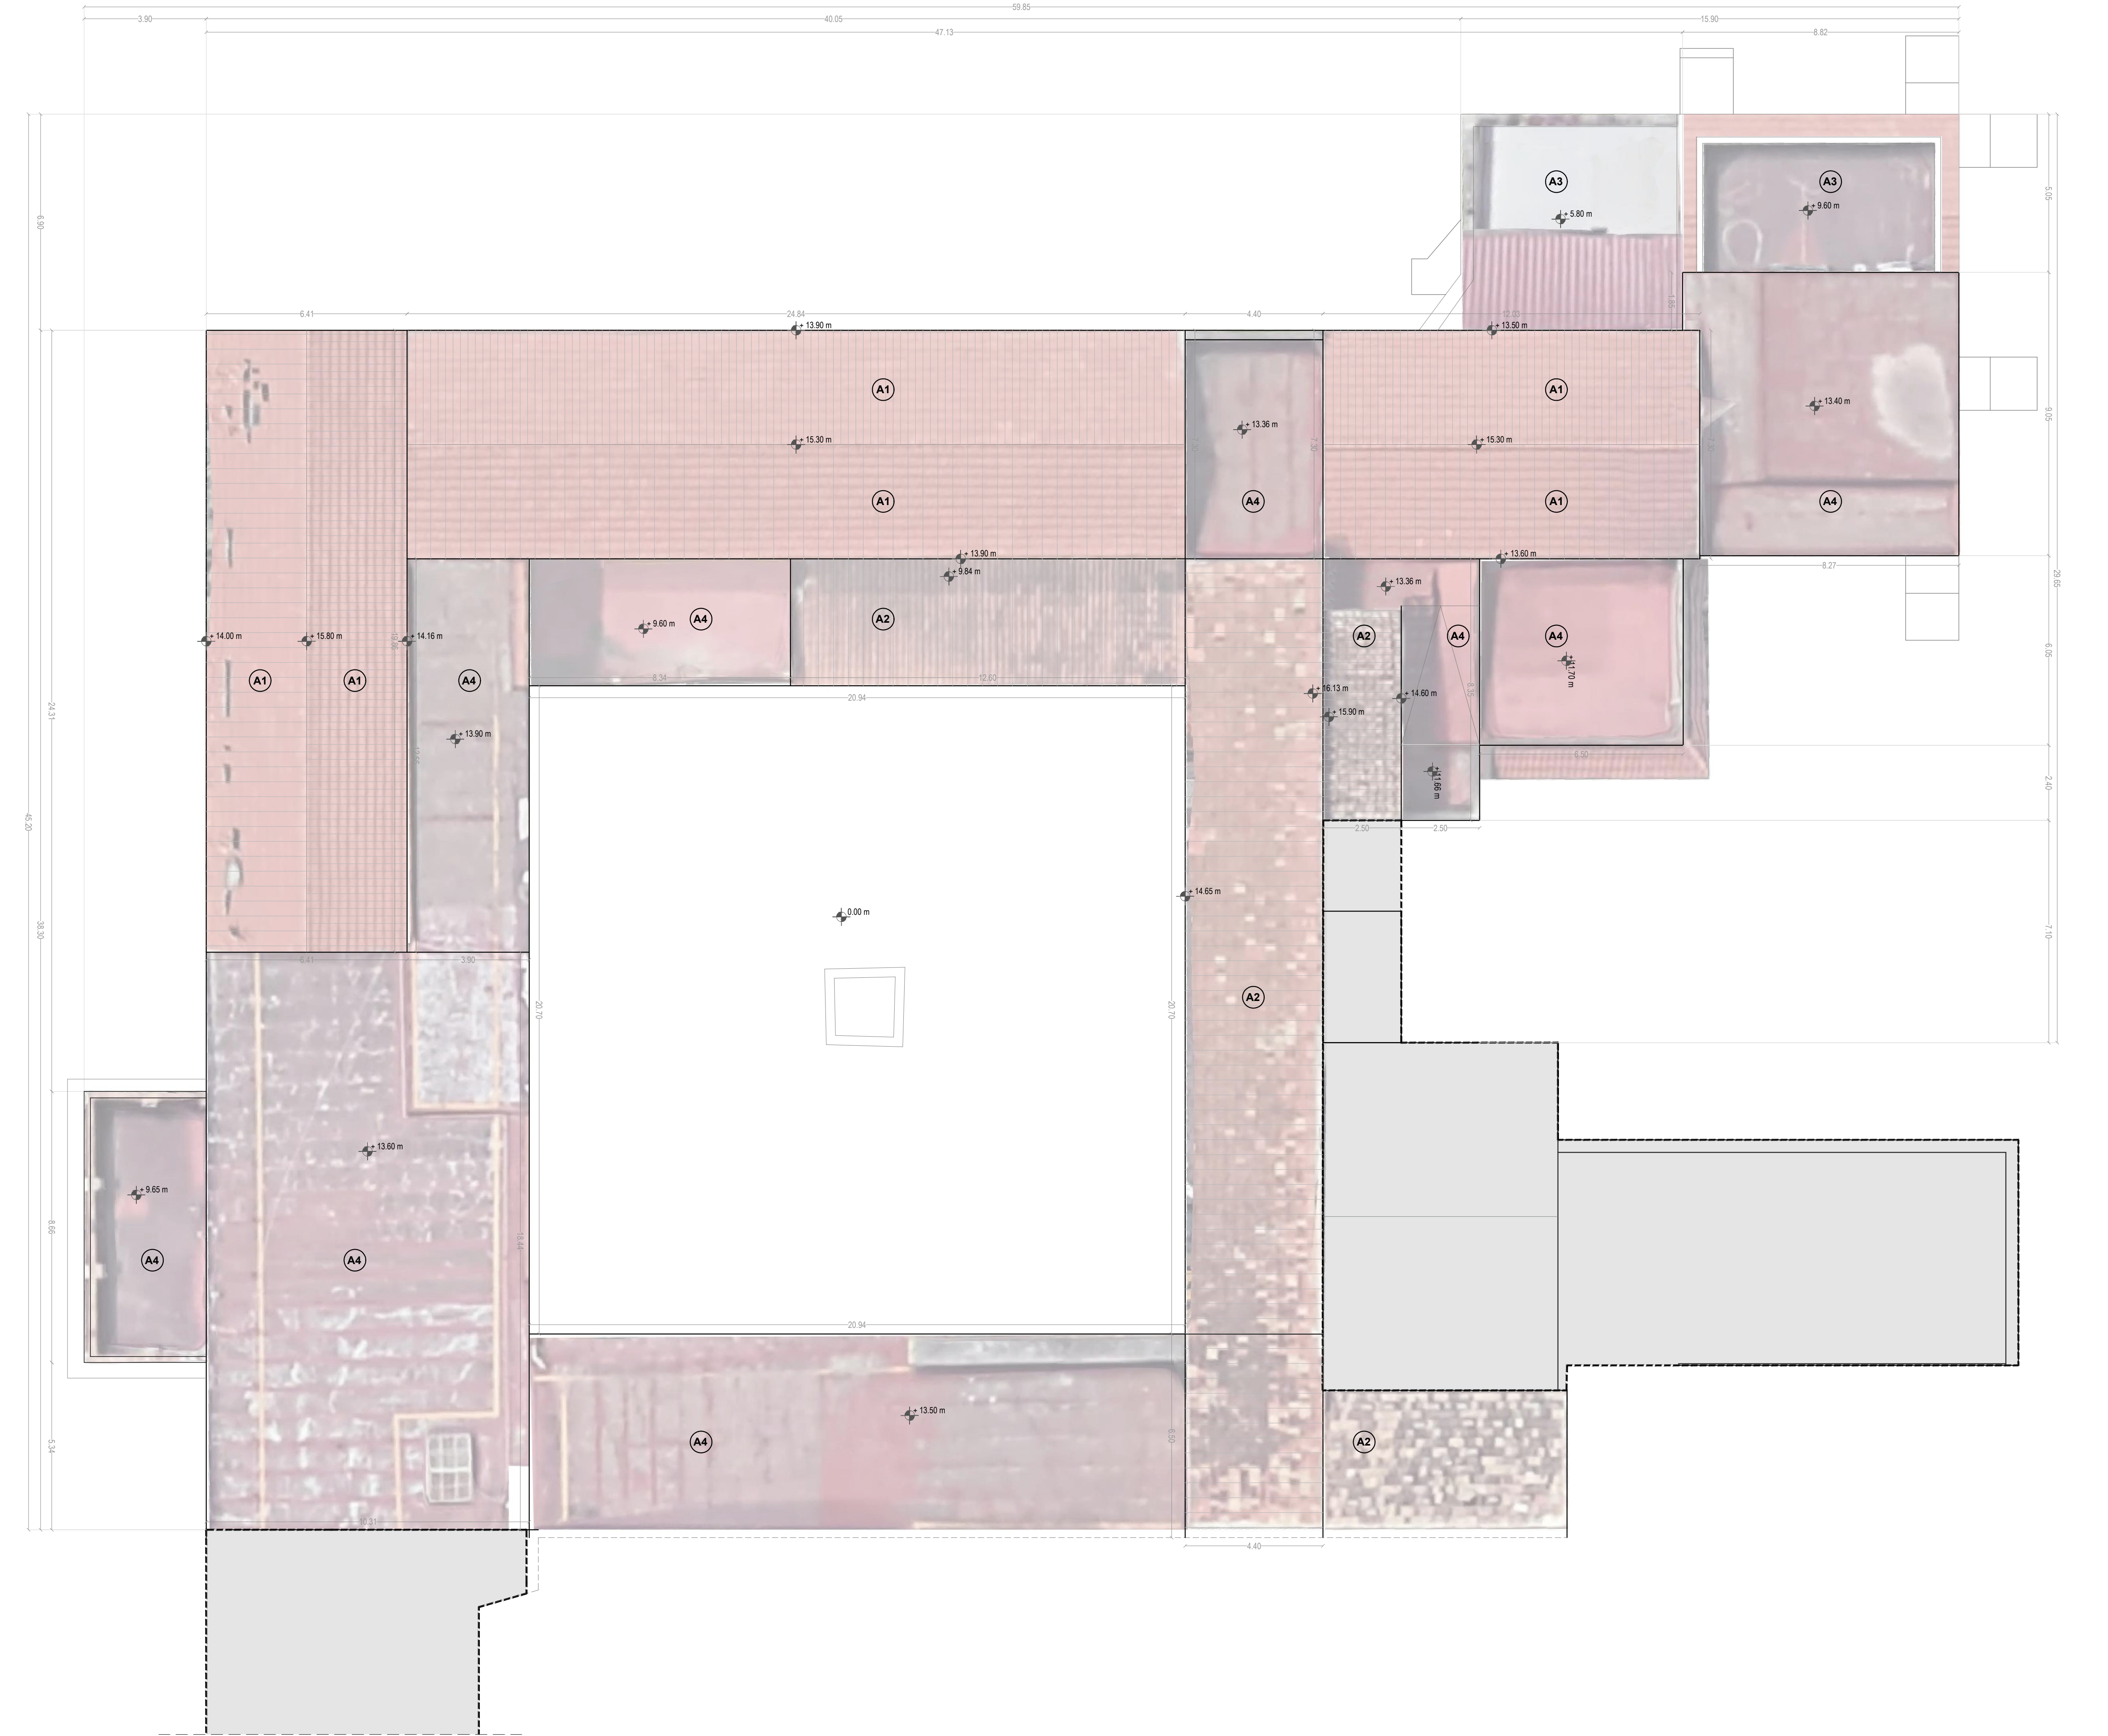

LEGENDA RILIEVO MATERICO			
A. COPERTURA	A1	A2	
	Tegole marsigliesi in cotto	Coppi in cotto	
	A3	A4	
	Pavimento in ceramica	Guaina bituminosa	
D. CORNICI, FREGI, DECORI	D1	D2	
	Cornice in pietra	Cornice in stucco	
	D3		
	Bugnato in stucco		



LAVORI DI RISTRUTTURAZIONE EDILIZIA DELL'EX CONVENTO DEI CAPPUCCINI DI VIA ROMA E RIQUALIFICAZIONE DELL'ATTUALE CAMPO SPORTIVO DI VIA MERCURIO



PROGETTO ESECUTIVO

Responsabile Unico del Procedimento: Ing. Stefano Piscopo

Progettisti:

DFP
engineering
S.r.l.
Via Bonaventura 20/A, 80142 Napoli - Italia
Tel. +39 081 6607885 - Fax +39 081 6607885 ext. 42
email: info@dfp-engineering.it
sito web: www.dfp-engineering.it
Sede: Napoli - Roma

Consulente paesaggistico:

PROAP
arch. paesaggista Juan Nunes

Progettista Responsabile e
Progettista Responsabile
dell'integrazione delle varie
prestazioni specialistiche:

arch. Fabio De Falco

Team di Progettazione:

- arch. A. Perisano
- arch. E. Paternoster
- ing. G. Russo
- per.ind. R. Leone
- ing. P. Scalamandrè
- ing. A. Zampicini

- ing. F. Vicedomini
- per.ind. M. Capano

TITOLO ELABORATO:
RILIEVO DELLO STATO DI FATTO
PIANTA PIANO COPERTURA

CODICE ELABORATO:					1: 1 0 0				
VERIFICATO		APPROVATO		DATA		REV.		DESCRIZIONE	
FDF		FDF		DICEMBRE 2022		00			

IL PRESENTE DOCUMENTO NON POTRA' ESSERE COPIATO, RIPRODOTTO O ALTREMENTI PUBBLICATO, IN TUTTO O IN PARTE, SENZA IL CONSENSO SCRITTO DEI PROGETTISTI