



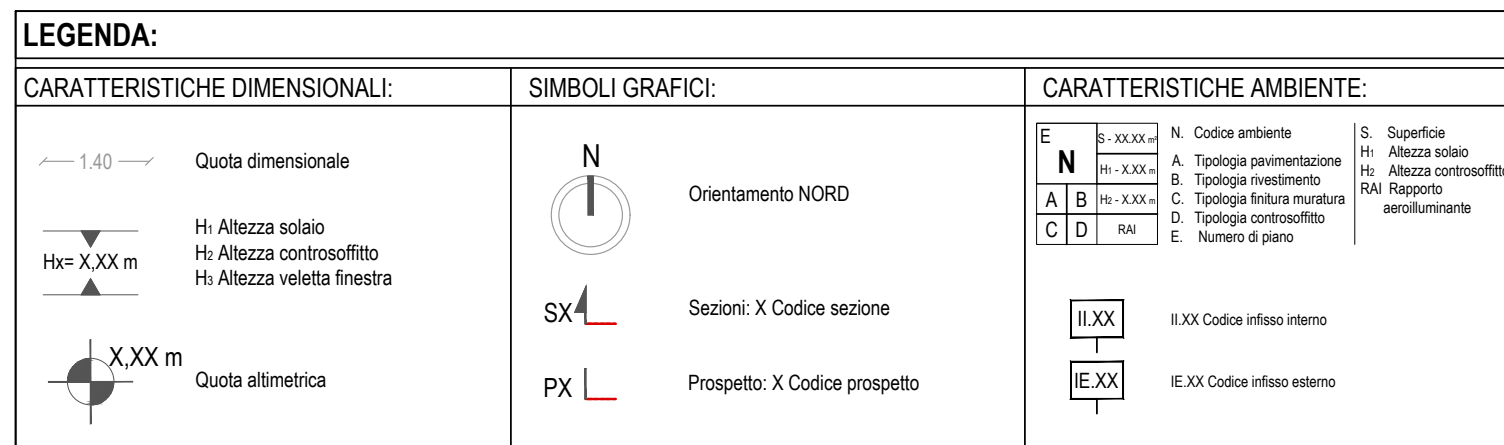

CARATTERISTICHE DEGLI ELEMENTI DI FINITURA	
A - PAVIMENTAZIONI 1. Pavimentazione in marmo 25x50 2. Pavimentazione in ceramica smaltata con disegno a rilievo 30x40 3. Pavimentazione in ceramica smaltata 32x38 4. Pavimentazione in griglia di marmo con disegno 20x20 5. Pavimentazione in griglia di marmo bianco 20x20 6. Pavimentazione in griglia di marmo bianco 30x30 7. Pavimentazione in marmo di colore scuro con veni verdi e gialli 20x20 8. Pavimentazione in basoli di pietra naturale con pose senza 15x15 9. Pavimentazione in basoli di pietra 15x15 10. Pavimentazione in ceramica smaltata 20x20 11. Pavimentazione in pietra di colore bianco e verde scagliato, formato 33x50x5 12. Laviti in marmo 13. Pavimentazione in ceramica smaltata 30x30 14. Pavimentazione in travertino 15. Pavimentazione in ceramica smaltata di forma irregolare con liscio quadrato 16. Pavimentazione in cotto piatto a cornice 15x20 17. Pavimentazione in fessici riciclate di pietra naturale 18. Pavimentazione in ceramica con disegno 20x20 19. Pavimentazione in ceramica effetto cotto 40x40 20. Pavimentazione in ceramica smaltata effetto marmo 40x40 21. Pavimentazione in ceramica smaltata con disegno 40x40 22. Pavimentazione in ceramica smaltata 40x40 23. Stile di gres laminato impermeabilizzante	STATO DI CONSERVAZIONE a. Resequevole b. In manutenzione c. Non risecquevole
B - RIVESTIMENTI 1. Intonaco in cemento 15x10 2. Intonaco in cemento 20x20 3. Intonaco spalto al sugo	
C - FINITURE MURARIE 1. Intonaco	

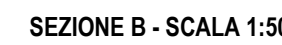