



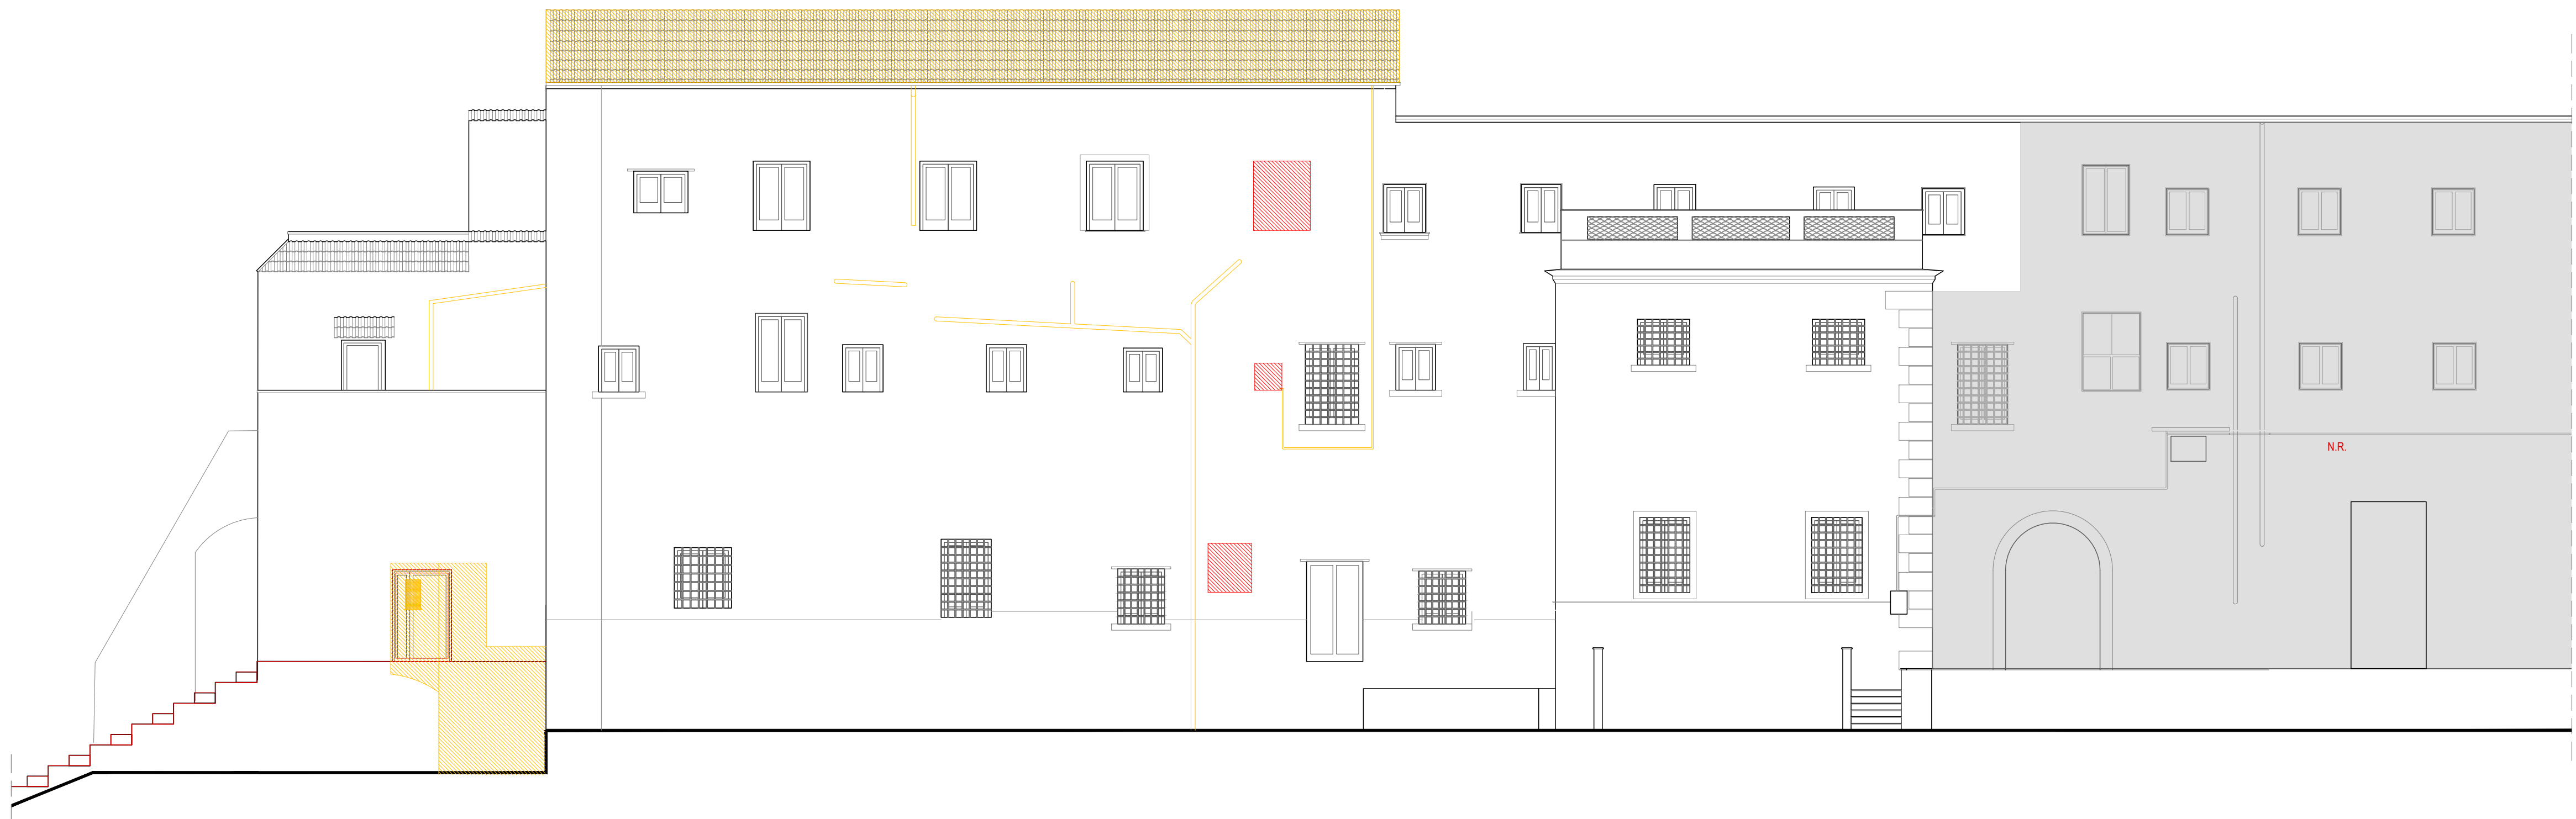

PROSPETTO S - SCALA 1:50

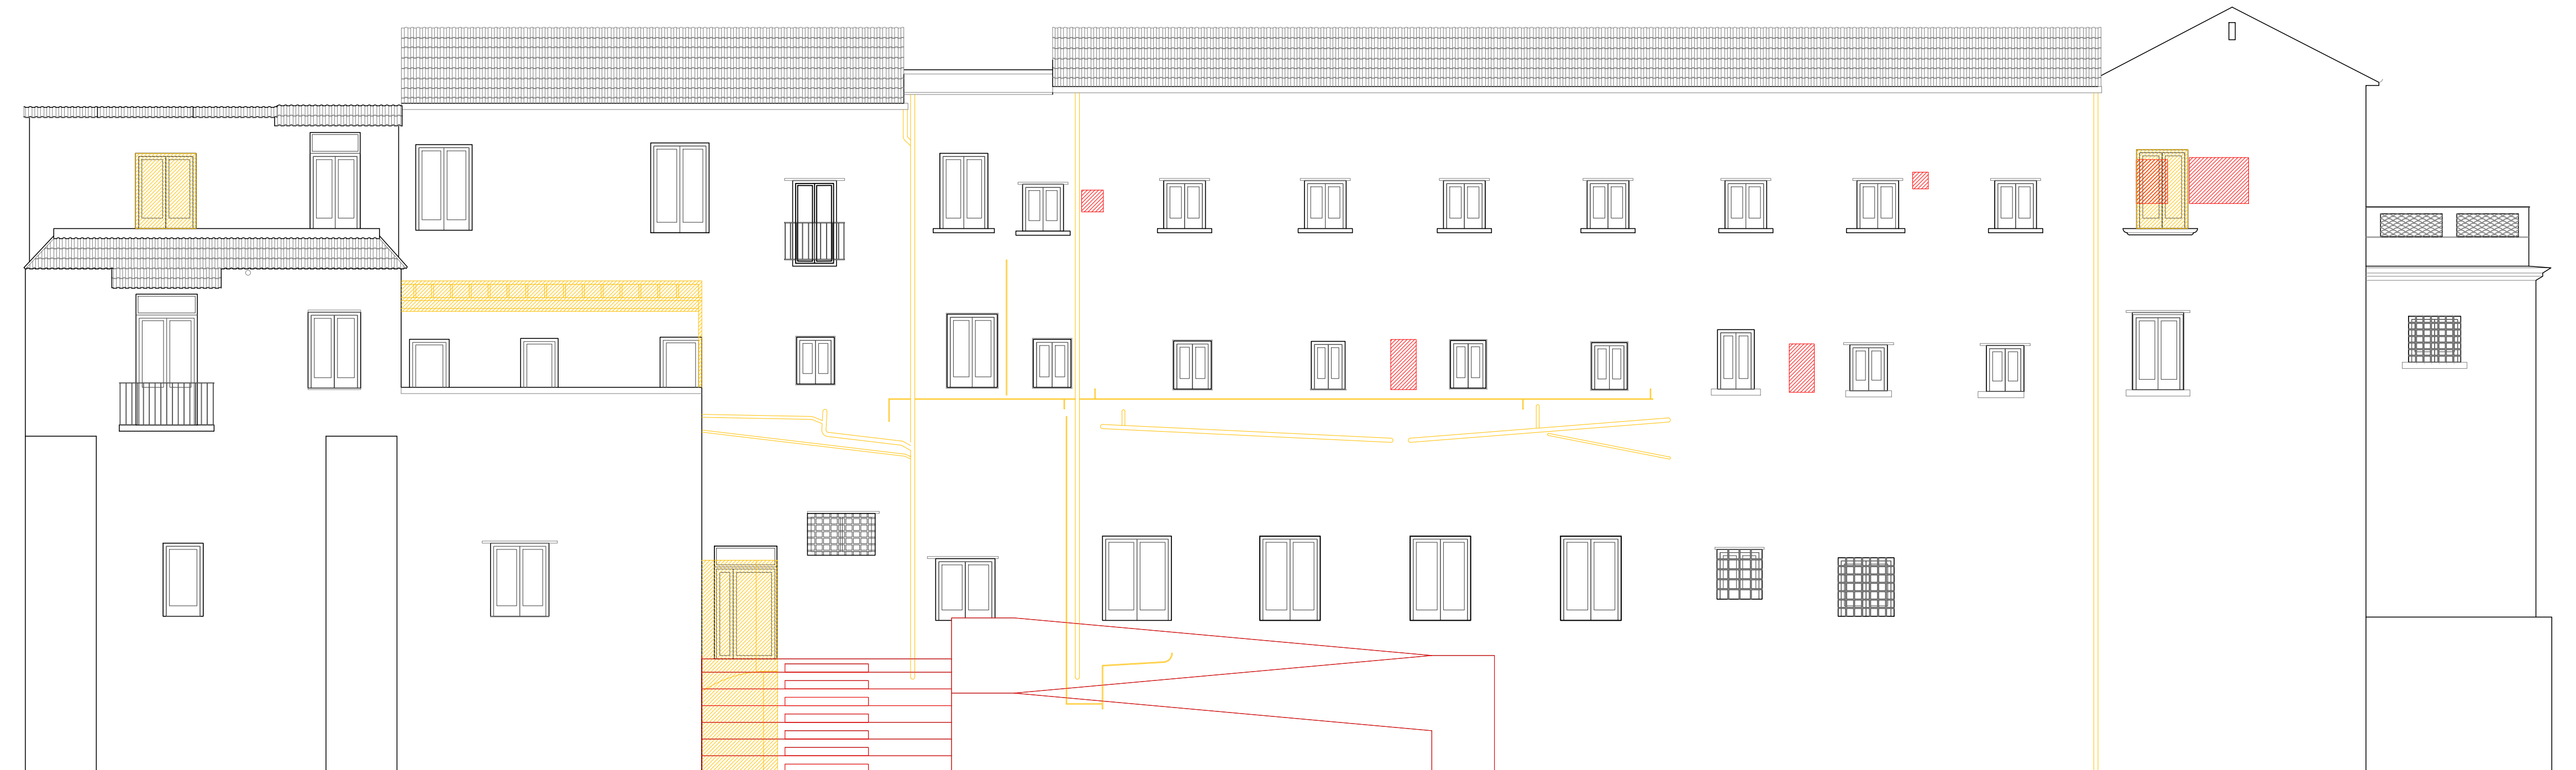

PROSPETTO O - SCALA 1:50

KEYPLAN

LEGENDA

DEMOLIZIONI

COSTRUZIONI

LAVORI DI RISTRUTTURAZIONE EDILIZIA DELL'EX CONVENTO DEI CAPPUCCINI DI VIA ROMA E RIQUALIFICAZIONE DELL'ATTUALE CAMPO SPORTIVO DI VIA MERCORIO

PROGETTO ESECUTIVO

Responsabile Unico del Procedimento: ing. Stefano Piscopo

Progettisti:

DFP engineering
DFP ENGINEERING S.r.l.
Via Benedetto Bini, 50 - 80142 Napoli - Italia
Tel. +39 081 0607585 - Fax +39 081 0607585 int.42
email: info@dfp-engineering.it
sito web: www.dfp-engineering.it
Sede: Napoli - Roma

Consulente paesaggistico:

PRAP
arch. paesaggista Josee Nunes

Progettista Responsabile e Progettista Responsabile dell'integrazione delle varie prestazioni specialistiche:

arch. Fabio De Falco

Team di Progettazione:

- arch. A. Perisano

- arch. E. Paternoster

- ing. G. Russo

- per.ind. R. Leone

- ing. P. Scalamandrè

- ing. A. Zampicini

- ing. F. Vicedomini

- per.ind. M. Capano

TITOLO ELABORATO:

DEMOLIZIONI E RICOSTRUZIONI

PROSPETTI ESTERNI

CODICE ELABORATO:	ESE	D&R	GRF	05	00	1:100
VERIFICATO	APPROVATO	DATA	REV.	DESCRIZIONE		
FDF	FDF	DICEMBRE 2022	00			

IL PRESENTE DOCUMENTO NON POTRA' ESSERE COPIATO, RIPRODOTTO O ALTREMENTI PUBBLICATO, IN TUTTO O IN PARTE, SENZA IL CONSENSO SCRITTO DEI PROGETTISTI