

## LAVORI DI RISTRUTTURAZIONE EDILIZIA DELL'EX CONVENTO DEI CAPPUCCINI DI VIA ROMA E RIQUALIFICAZIONE DELL'ATTUALE CAMPO SPORTIVO DI VIA MERCORIO



## **PROGETTO ESECUTIVO**

Responsabile Unico del Procedimento: ing. Stefano Piscopo

Progettisti:



DFP ENGINEERING S.r.I.
Via Benedetto Brin, 55 - 80142 Napoli - Italia
Tel. +39 081 0607685 - Fax +39 081 0607685 int 42
email: info@dfp-engineering.it
sito web: www.dfp-engineering.it
Sedi: Napoli - Roma

Consulente paesaggistico:



PROAP

arch. paesaggista Joao Nunes

Progettista Responsabile e Progettista Responsabile dell'integrazione delle varie prestazioni specialistiche:

arch. Fabio De Falco



Team di Progettazione:


- arch. A. Perisano
- arch. E. Paternoster
- ing. G. Russo
- per.ind. R. Leone
- ing. P. Scalamandrè
- ing. A. Zampicinini

ing. F. Vicedominiper.ind. M. Capano

## TITOLO ELABORATO: RILIEVO DELLO STATO DI FATTO ABACO SERRAMENTI INTERNI

CODICE ELABORATO:	ESERIL	G R F 2 2 0 0		1 : 2 0
VERIFICATO	APPROVATO	DATA	REV.	DESCRIZIONE
FDF	FDF	DICEMBRE 2022	00	
IL PRESENTE DOCUMENTO NON PO	I DTRA' ESSERE COPIATO, RIPRODOT	TO O ALTRIMENTI PUBBLICATO, IN	TUTTO O IN PARTE, SENZA IL CON	SENSO SCRITTO DEI PROGETTISTI

CODICE INFISSO: II.01 SCALA 1:20

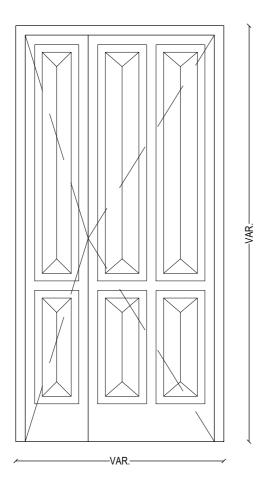


II.01			
DIMENSIONI (bxh)	LOCALE	STATO DI CONSERVAZIONE	
114x222	0 - 1	a	
120x206	0 - 5	а	
125x190	0 - 6	а	



DESCRIZIONE: Infisso in legno massello con doppia anta asimmetrica a battente e fregi in legno.

CODICE INFISSO: II.02 SCALA 1:20

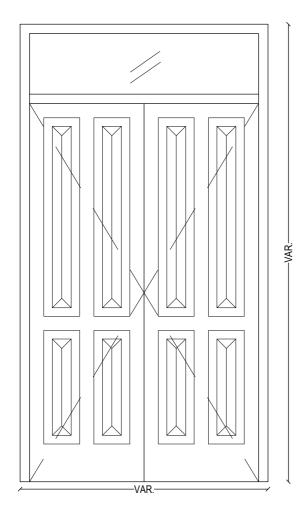


II.02			
DIMENSIONI (bxh)	LOCALE	STATO DI CONSERVAZIONE	
132x278	0 - 1	a	
180x250	0 - 18	а	



DESCRIZIONE: Infisso in legno massello con doppia anta a battente con fregi in legno e sopraluce fisso



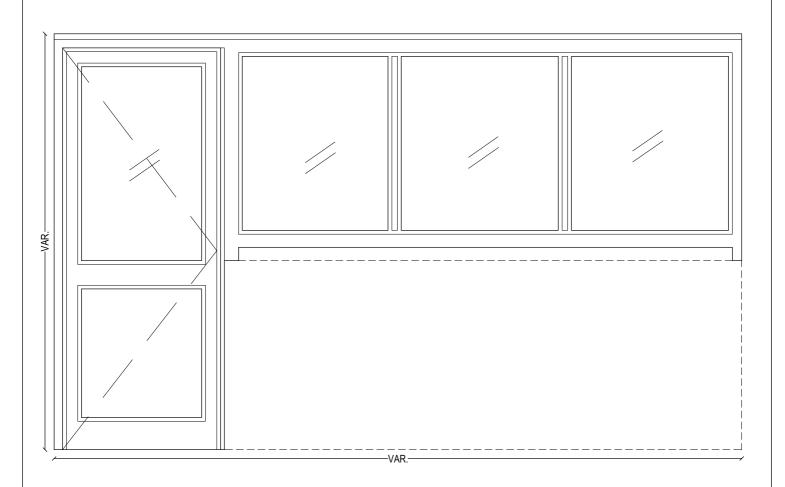




II.03				
DIMENSIONI (bxh)	LOCALE	STATO DI CONSERVAZIONE		
355x-220	0 - 2	a		

DESCRIZIONE: Elemento divisorio in acciaio e vetro con porta a battente, ad anta singola, integrata.

CODICE INFISSO: II.04 SCALA 1:20

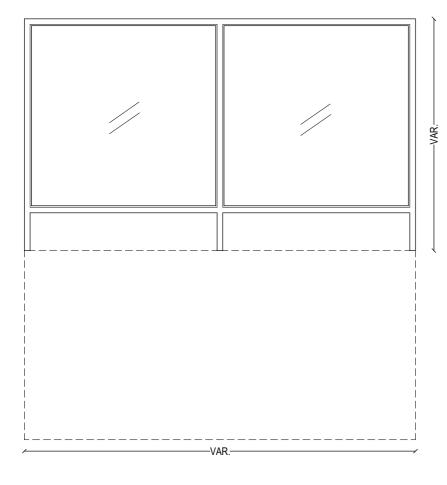


II.04			
DIMENSIONI (bxh)	LOCALE	STATO DI CONSERVAZIONE	
190x120	0 - 4	а	



DESCRIZIONE: Elemento divisorio in acciaio e vetro posato in opera su un muretto in muratura.

CODICE INFISSO: II.05 SCALA 1:20

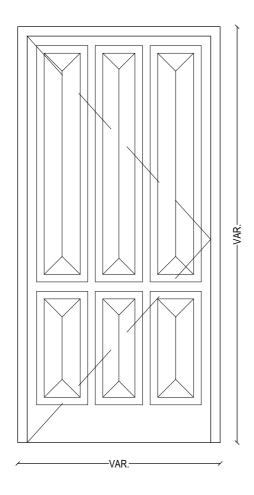


II.05				
DIMENSIONI (bxh)	LOCALE	STATO DI CONSERVAZIONE		
110x190	0 - 2	a		
90X217	0 - 3	a		
100x198	0 - 5	а		
110x210	0 - 10	a		
95x186	0 - 11	a		



DESCRIZIONE: Infisso in legno massello con anta singola a battente e fregi in legno.

CODICE INFISSO: II.06 SCALA 1:20

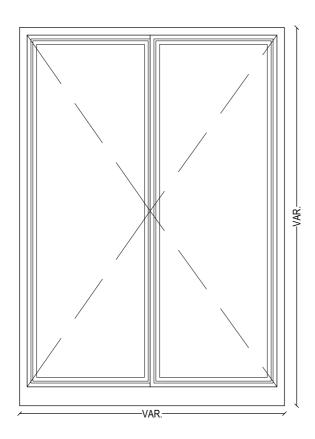


II.06				
DIMENSIONI (bxh)	LOCALE	STATO DI CONSERVAZIONE		
122x210	0 - 4	а		



DESCRIZIONE: Infisso in PVC con doppia anta a battente.

CODICE INFISSO: II.07 SCALA 1:20

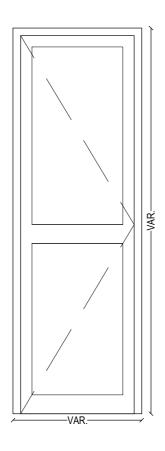


II.07			
DIMENSIONI (bxh)	LOCALE	STATO DI CONSERVAZIONE	
65x-181	0 - 7	а	



DESCRIZIONE: Infisso in PVC con anta singola a battente.

CODICE INFISSO: II.08 SCALA 1:20

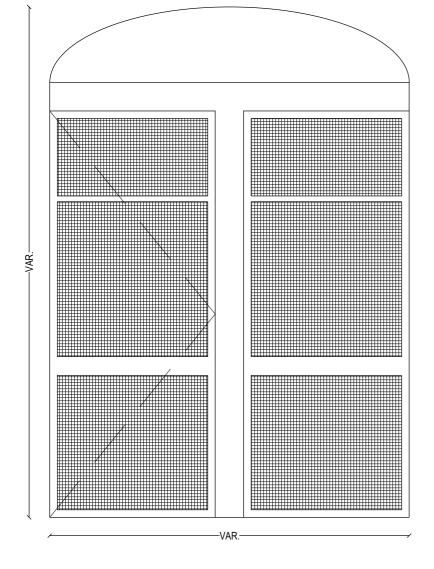


II.08			
DIMENSIONI (bxh)	LOCALE	STATO DI CONSERVAZIONE	
189x270	0 - 7	а	



DESCRIZIONE: Cancello in acciaio con decorazioni con anta singola a battente.

CODICE INFISSO: II.09 SCALA 1:20

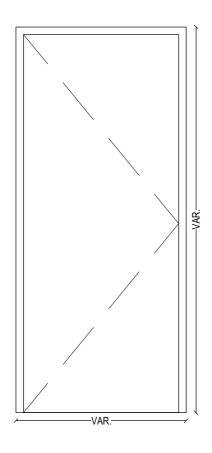


II.09				
DIMENSIONI (bxh)	LOCALE	STATO DI CONSERVAZIONE		
90x220	0 - 4	а		
100x205	0 - 14	а		
75x185	1 - 23	а		
86x210	1 - 28	а		
110x212	2 - 14	а		
95x195	2 - 14	а		
80x178	2 - 16	а		
95x197	2 - 20	а		
80x210	2 - 25	а		
80x200	2 - 25	а		
80x200	2 - 25	а		
88x210	2 - 26	а		
75x200	2 - 26	а		
60x185	2 - 28	а		
90x210	2 - 28	а		
95x200	2 - 29	а		
80x195	2 - 31	а		
80x200	2 - 32	а		



DESCRIZIONE: Infisso tamburato in legno con anta singola a battente

CODICE INFISSO: II.10 SCALA 1:20

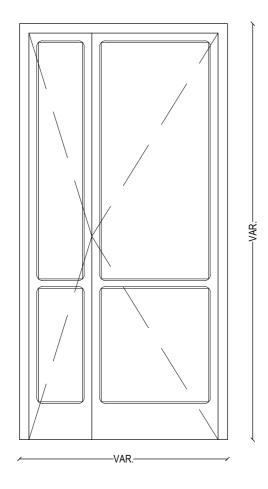


II.10			
LOCALE	STATO DI CONSERVAZIONE		
0 - 15	а		
	LOCALE		



DESCRIZIONE: Infisso in legno massello con doppia anta asimmetrica a battente.

CODICE INFISSO: II.11 SCALA 1:20

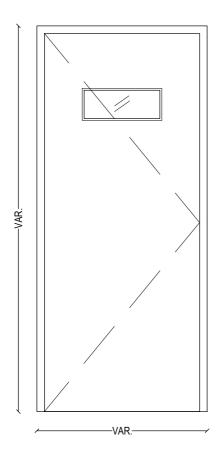


II.11				
DIMENSIONI (bxh)	LOCALE	STATO DI CONSERVAZIONE		
70x206	0 - 16	а		
70x206	0 - 17	а		
95x205	1 - 22	а		
96x203	1 - 25	a		
97x205	1 - 27	а		
95x202	1 - 29	а		
95x205	1 - 30	а		
80x195	1 - 41	а		



DESCRIZIONE: Infisso tamburato in legno con anta singola a battente. Nell'anta è presente un apertura vetrata.

CODICE INFISSO: II.12 SCALA 1:20

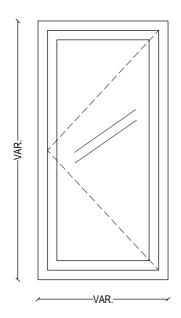


II.12		
DIMENSIONI (bxh)	LOCALE	STATO DI CONSERVAZIONE
40x-76	0 - 8	а



DESCRIZIONE: Infisso in legno e vetro con anta singola a battente

CODICE INFISSO: II.13 SCALA 1:20

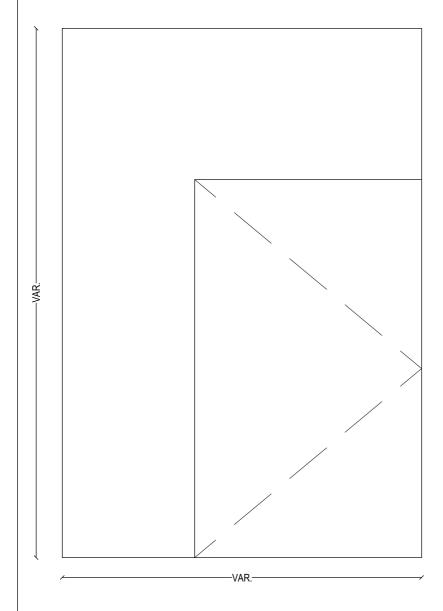


II.13		
DIMENSIONI (bxh)	LOCALE	STATO DI CONSERVAZIONE
180x250	0 - 18	а



DESCRIZIONE: Pannello in acciaio con porta ad anta singola a battente, anch'essa in acciaio, integrata.

CODICE INFISSO: II.14 SCALA 1:20

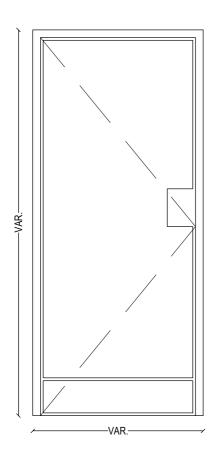


II.14		
DIMENSIONI (bxh)	LOCALE	STATO DI CONSERVAZIONE
80x220	0 - 22	С



DESCRIZIONE: Infisso con anta singola a battente in ferro.

CODICE INFISSO: II.16 SCALA 1:20

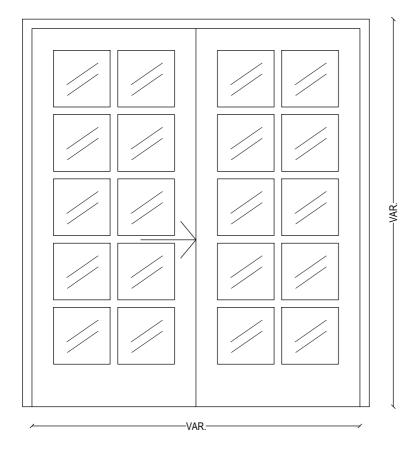


DIMENSIONI LOCALE STATO CONSERVA	
188x220 1 - 8 a	



DESCRIZIONE: Infisso in legno e vetro con anta doppia di cui una fissa e l'altra scorrevole.

CODICE INFISSO: II.16 SCALA 1:20

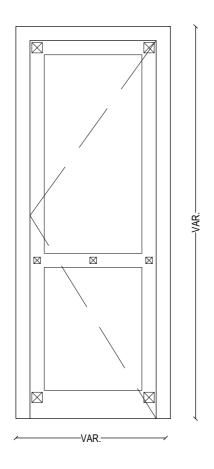


II.16		
DIMENSIONI (bxh)	LOCALE	STATO DI CONSERVAZIONE
95x184	1 - 4	а
73x187	1 - 5	a
80x185	1 - 5	a
60x183	1 - 9	a
90x185	1 - 10	а
83x187	1 - 11	а
84x187	1 - 12	а
84x187	1 - 14	а
84x182	1 - 15	а
100x184	1 - 16	а
87x186	1 - 17	а
85x185	1 - 18	а
92x185	1 - 19	а
95x188	1 - 20	а
85x200	1 - 21	а



DESCRIZIONE: Infisso in legno massello con anta singola a battente. Sull'anta sono applicate decorazioni in ferro.

CODICE INFISSO: II.17 SCALA 1:20

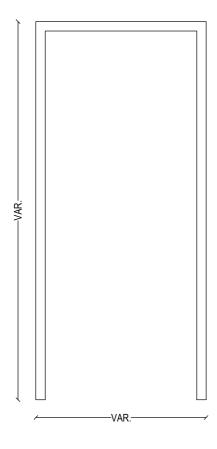


II.17		
DIMENSIONI (bxh)	LOCALE	STATO DI CONSERVAZIONE
119x240	0 - 21	С
	0 - 21	С
90x220	1 - 12	а
108x196	1 - 33	а
110x210	2 - 2	С
90x192	2 - 2	С
100x190	2 - 3	С
95x185	2 - 4	С
77x195	2 - 4	С
135x210	2 - 8	С
82x201	2 - 9	С
80x255	2 - 12	С
100x195	2 - 42	С
100x195	2 - 41	С
100x195	2 - 40	С
100x195	2 - 39	С
100x195	2 - 38	С
100x195	2 - 37	С
100x195	2 - 36	С
80x215	2 - 34	С
112x210	2 - 34	С
120x217	2 - 43	С



DESCRIZIONE: Controtelaio in legno

CODICE INFISSO: II.18 SCALA 1:20

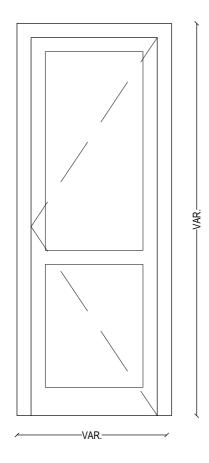


II.18		
DIMENSIONI (bxh)	LOCALE	STATO DI CONSERVAZIONE
80x200	1 - 31	а
85x200	1 - 30	а
90x200	1 - 32	а
110x190	1 - 36	а



DESCRIZIONE: Infisso in legno massello con anta singola a battente.

CODICE INFISSO: II.19 SCALA 1:20

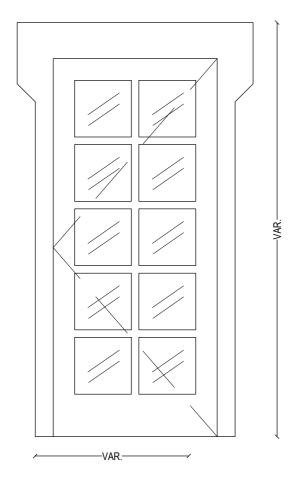


II.19		
DIMENSIONI (bxh)	LOCALE	STATO DI CONSERVAZIONE
110x227	1 - 32	а



DESCRIZIONE: Infisso in legno massello e vetro con anta singola a battente.

CODICE INFISSO: II.20 SCALA 1:20

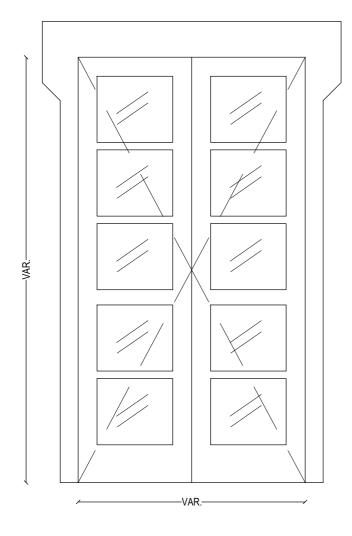


II.20		
DIMENSIONI (bxh)	LOCALE	STATO DI CONSERVAZIONE
123x225	1 - 34	а



DESCRIZIONE: Infisso in legno massello e vetro con doppia anta a battente.

CODICE INFISSO: II.21 SCALA 1:20

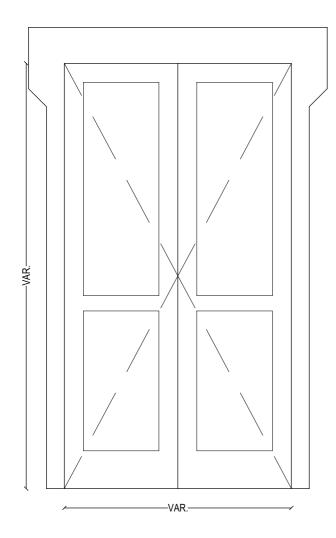


II.21		
DIMENSIONI (bxh)	LOCALE	STATO DI CONSERVAZIONE
137x237	1 - 36	а



DESCRIZIONE: Infisso in legno massello con doppia anta a battente.

CODICE INFISSO: II.22 SCALA 1:20

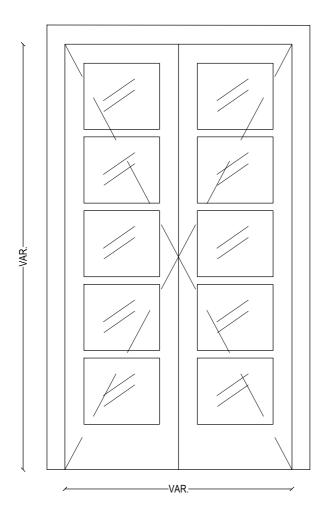


II.22		
DIMENSIONI (bxh)	LOCALE	STATO DI CONSERVAZIONE
125x225	1 - 37	а



DESCRIZIONE: Infisso in legno massello e vetro satinato multicolore, con anta doppia a battente.

CODICE INFISSO: II.23 SCALA 1:20

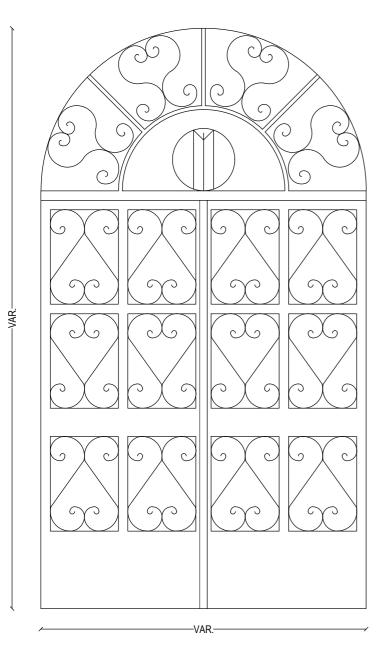


II.23		
DIMENSIONI (bxh)	LOCALE	STATO DI CONSERVAZIONE
170x318	1 - 38	а
170x-	2 - 43	а



DESCRIZIONE: Porta in ferro e vetro con doppia anta a battente e sopraluce ad arco. Sulle parti vetrate sono presenti decorazioni in ferro battuto.

CODICE INFISSO: II.24 SCALA 1:20

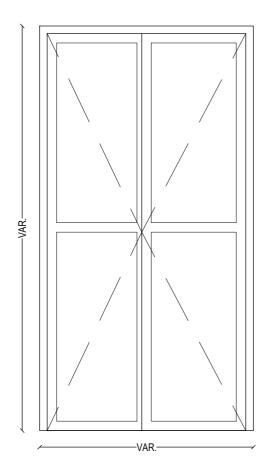


II.24		
DIMENSIONI (bxh)	LOCALE	STATO DI CONSERVAZIONE
105x210	1 - 38	a



DESCRIZIONE: Porta in acciaio con doppia anta a battente.

CODICE INFISSO: II.25 SCALA 1:20

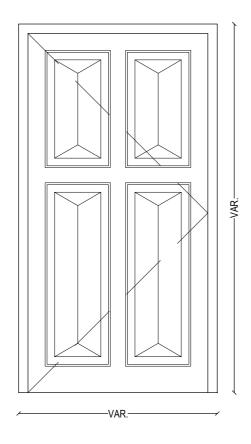


II.25		
DIMENSIONI (bxh)	LOCALE	STATO DI CONSERVAZIONE
95x190	1 - 1	a



DESCRIZIONE: Infisso in legno massello con anta singola a battente. Sull'anta sono presenti inserti in legno a rilievo.

CODICE INFISSO: II.26 SCALA 1:20

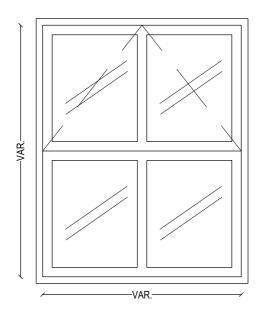


II.26		
DIMENSIONI (bxh)	LOCALE	STATO DI CONSERVAZIONE
105x133	1 - 3	а



DESCRIZIONE: Infisso in legno massello e vetro con doppia anta orizzontale. L'anta superiore ha apertura a vasista, l'anta inferiore è fissa.

CODICE INFISSO: II.27 SCALA 1:20

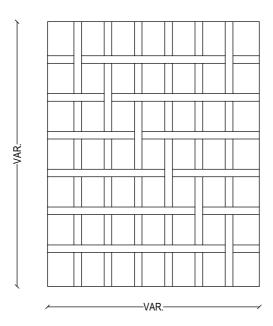


II.27		
DIMENSIONI (bxh)	LOCALE	STATO DI CONSERVAZIONE
105x133	1 - 3	а
110x132	1 - 10	а
110x130	1 - 19	а
140x70	1 - 19	а



DESCRIZIONE: Grata in ferro

CODICE INFISSO: II.28 SCALA 1:20

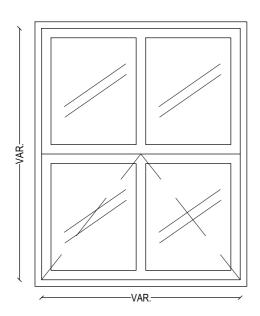


II.28		
DIMENSIONI (bxh)	LOCALE	STATO DI CONSERVAZIONE
110x132	1 - 10	а
110x130	1 - 19	а



DESCRIZIONE: Infisso in legno massello e vetro con doppia anta orizzontale. L'anta superiore è fissa, l'anta inferiore ha apertura a vasistas.

CODICE INFISSO: II.29 SCALA 1:20

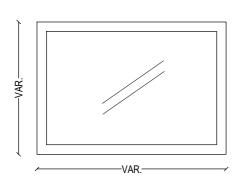


II.29		
DIMENSIONI (bxh)	LOCALE	STATO DI CONSERVAZIONE
110x132	1 - 10	а
140x70	1 - 19	а
65x70	2 - 24	а
90x60	2 - 27	а



DESCRIZIONE: Infisso in legno massello e vetro con anta singola fissa.

CODICE INFISSO: II.30 SCALA 1:20

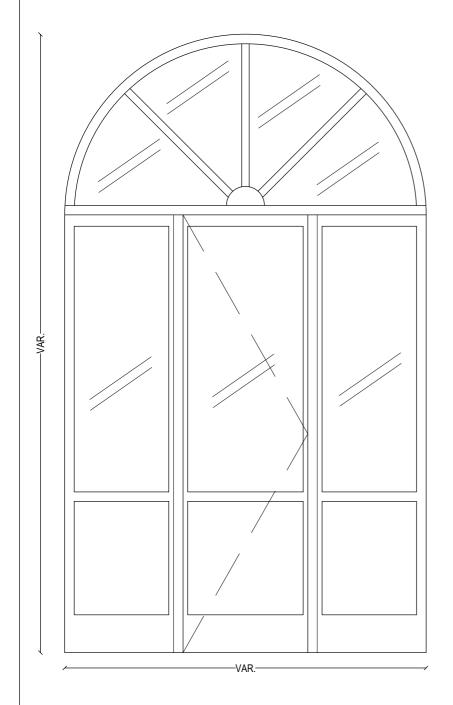


II.30		
DIMENSIONI (bxh)	LOCALE	STATO DI CONSERVAZIONE
191x325	1 - 39	а



DESCRIZIONE: Elemento divisorio in legno e vetro con porta ad anta singola a battente e sopraluce ad arco.

CODICE INFISSO: II.31 SCALA 1:20

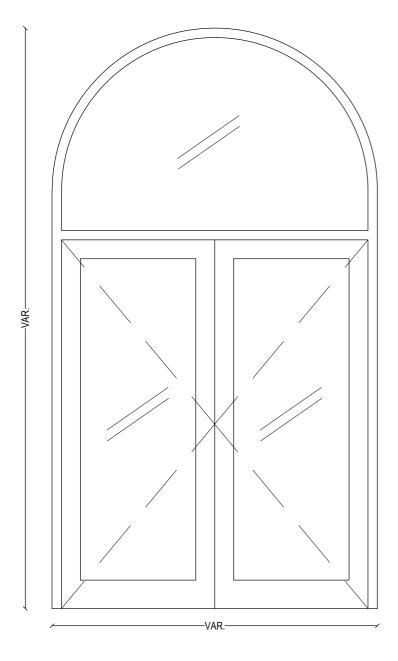


II.31		
DIMENSIONI (bxh)	LOCALE	STATO DI CONSERVAZIONE
173x316	1 - 38	а



DESCRIZIONE: Porta in legno e vetro con doppia anta a battente e sopraluce ad arco.

CODICE INFISSO: II.32 SCALA 1:20

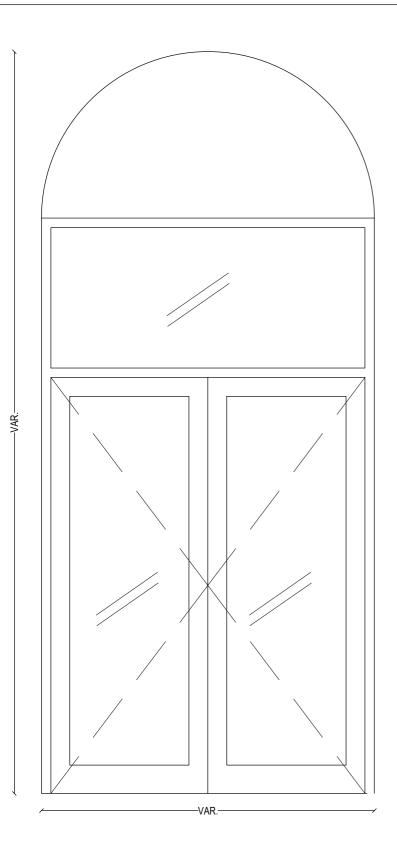


II.32		
DIMENSIONI (bxh)	LOCALE	STATO DI CONSERVAZIONE
176x410	2 - 1	а



DESCRIZIONE: Porta in legno e vetro con doppia anta a battente e sopraluce ad arco, il sopraluce è per una parte vetrato e per l'altra opaco.

CODICE INFISSO: II.33 SCALA 1:20

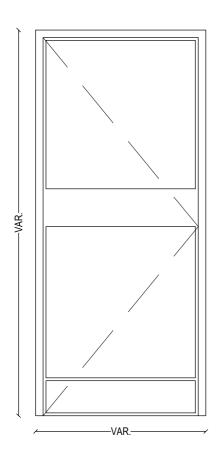

II.33		
DIMENSIONI (bxh)	LOCALE	STATO DI CONSERVAZIONE
75x190	2 - 5	С
75x195	2 - 5	С




DESCRIZIONE: Infisso in ferro con anta singola a battente.

CODICE INFISSO: II.34 SCALA 1:20 -VAR.-



II.34		
DIMENSIONI (bxh)	LOCALE	STATO DI CONSERVAZIONE
290x243	2 - 14	a

DESCRIZIONE: Elemento divisorio in legno

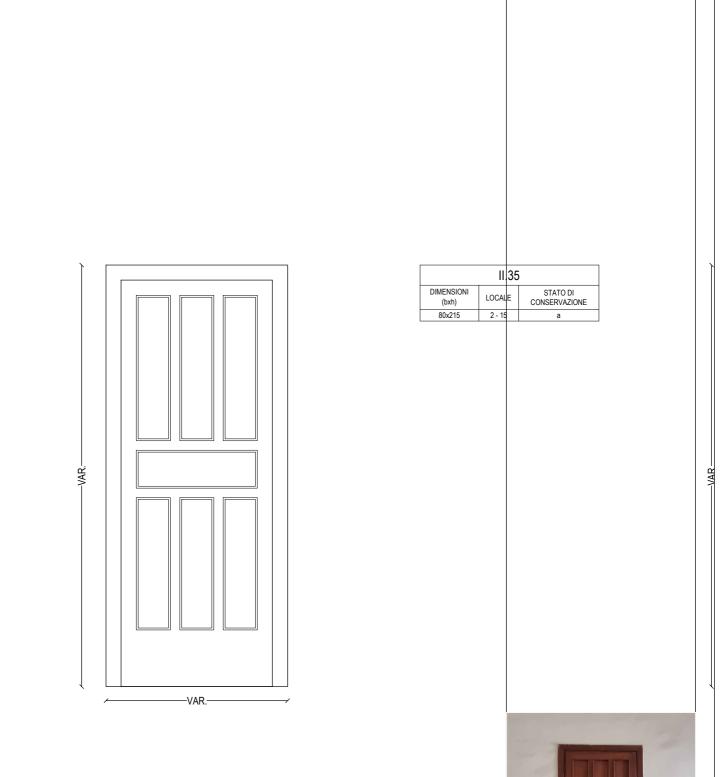


CODICE INFISSO: II.35



SCALA 1:20

DESCRIZIONE: Infisso in legno massello con anta singola a battente decorata con fregi in legno.

CODICE INFISSO: II.36 SCALA 1:20

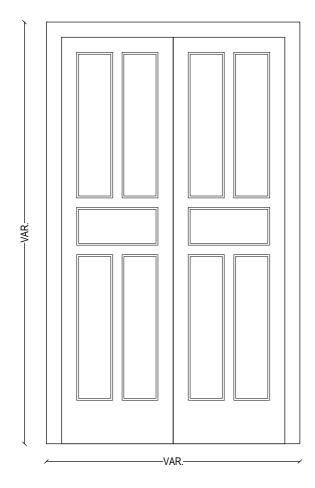


II.36		
DIMENSIONI (bxh)	LOCALE	STATO DI CONSERVAZIONE
118x225	2 - 18	а
125x250	2 - 19	a



DESCRIZIONE: Infisso in legno massello con anta doppia a battente decorata con fregi in legno.

CODICE INFISSO: II.37 SCALA 1:20

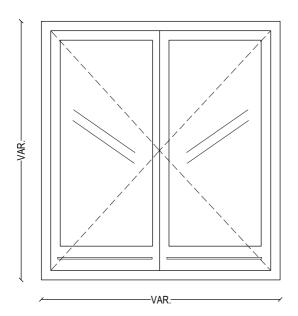


II.37				
DIMENSIONI (bxh)	LOCALE	STATO DI CONSERVAZIONE		
80x95	2 - 23	а		



DESCRIZIONE: Infisso in legno massello e vetro con anta doppia a battente.

CODICE INFISSO: II.38 SCALA 1:20

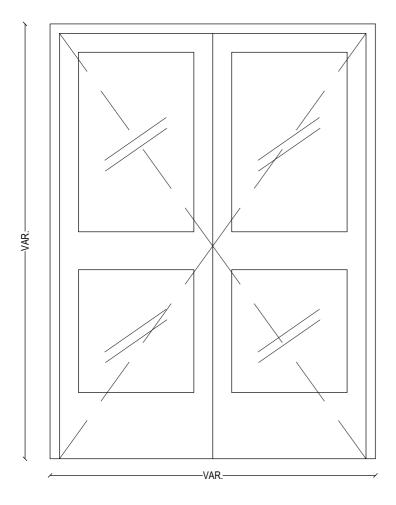


II.38				
DIMENSIONI (bxh)	LOCALE	STATO DI CONSERVAZIONE		
120x230	1 - 39	а		



DESCRIZIONE: Porta in legno e vetro con doppia anta a battente.

CODICE INFISSO: II.39 SCALA 1:20

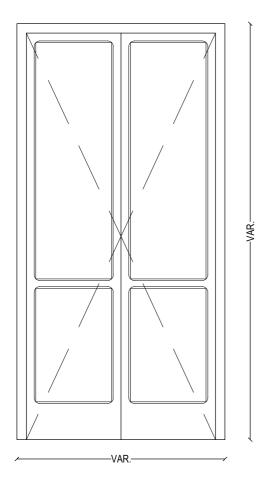


II.39				
DIMENSIONI (bxh)	LOCALE	STATO DI CONSERVAZIONE		
130x237	0 - 18	а		



DESCRIZIONE: Porta in legno con doppia anta a battente.

CODICE INFISSO: II.40 SCALA 1:20

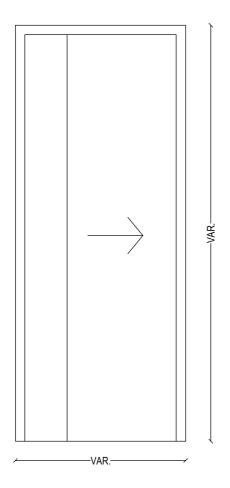

II.40				
DIMENSIONI (bxh)	LOCALE	STATO DI CONSERVAZIONE		
80x210	1 - 6	а		
90x220	1 - 12	а		



DESCRIZIONE: Porta in legno scorrevole