

LAVORI DI RISTRUTTURAZIONE EDILIZIA DELL'EX CONVENTO DEI CAPPUCCINI DI VIA ROMA E RIQUALIFICAZIONE **DELL'ATTUALE CAMPO SPORTIVO DI VIA MERCORIO**



PROGETTO ESECUTIVO

Responsabile Unico del Procedimento: ing. Stefano Piscopo

Progettisti:



DFP ENGINEERING S.r.I. Via Benedetto Brin, 55 - 80142 Napoli - Italia Tel. +39 081 0607685 - Fax +39 081 0607685 int 42 email: info@dfp-engineering.it sito web: www.dfp-engineering.it

Progettista Responsabile e Progettista Responsabile dell'integrazione delle varie prestazioni specialistiche:

arch. Fabio De Falco

Consulente paesaggistico:



PROAP arch. paesaggista Joao Nunes

- arch. E. Paternoster

ing. F. Vicedomini


per.ind. M. Capano

- per.ind. R. Leone
- ing. P. Scalamandrè
- ing. A. Zampicinini

Team di Progettazione: arch. A. Perisano ing. G. Russo

TITOLO ELABORATO: RILIEVO DELLO STATO DI FATTO ABACO SERRAMENTI ESTERNI

CODICE ELABORATO: ESE RIL GRF 2 3 1 : 2 0 **VERIFICATO APPROVATO** DATA REV. DESCRIZIONE FDF FDF DICEMBRE 2022 00 IL PRESENTE DOCUMENTO NON POTRA' ESSERE COPIATO, RIPRODOTTO O ALTRIMENTI PUBBLICATO, IN TUTTO O IN PARTE, SENZA IL CONSENSO SCRITTO DEI PROGETTISTI CODICE INFISSO: IE.01 SCALA 1:20

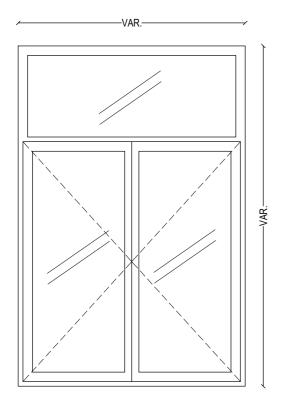


	IE.01		
DIMENSIONI (bxh)	LOCALE	STATO DI CONSERVAZIONE	
121x180	0 - 1	а	
120x180	0 - 4	а	
140x205	0 - 3	а	
132x187	0 - 12	а	
134x188	0 - 12	а	
120x225	2 - 34	а	
122x215	2 - 33	а	
118x210	2 - 43	а	
120x210	2 - 43	а	



DESCRIZIONE: Infisso in alluminio con doppia anta a battente e sopraluce fisso.

CODICE INFISSO: IE.02 SCALA 1:20

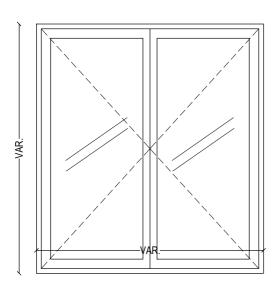


IE.02		
DIMENSIONI (bxh)	LOCALE	STATO DI CONSERVAZIONE
112x127	0 - 6	а
105x117	0 - 9	а
112x132	0 - 9	а
120x187	0 - 10	а
137x143	0 - 11	a
134x140	0 - 13	а
115x140	1 - 4	а
115x140	1 - 4	а
85x112	1 - 22	a
85x114	1 - 23	а
56x115	1 - 24	а
90x115	1 - 27	a
81x114	1 - 28	а
90x115	1 - 29	а
90x112	1 - 31	а
120x175	1 - 40	а



DESCRIZIONE: Infisso in alluminio con doppia anta a battente.

CODICE INFISSO: IE.03 SCALA 1:20

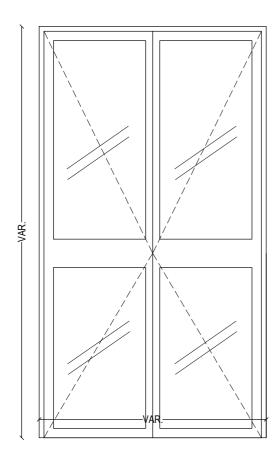


IE.03		
DIMENSIONI (bxh)	LOCALE	STATO DI CONSERVAZIONE
135x240	0 - 7	а
115x230	2 - 34	а
100x195	2 - 43	a



DESCRIZIONE: Infisso in alluminio con doppia anta a battente.

CODICE INFISSO: IE.04 SCALA 1:25

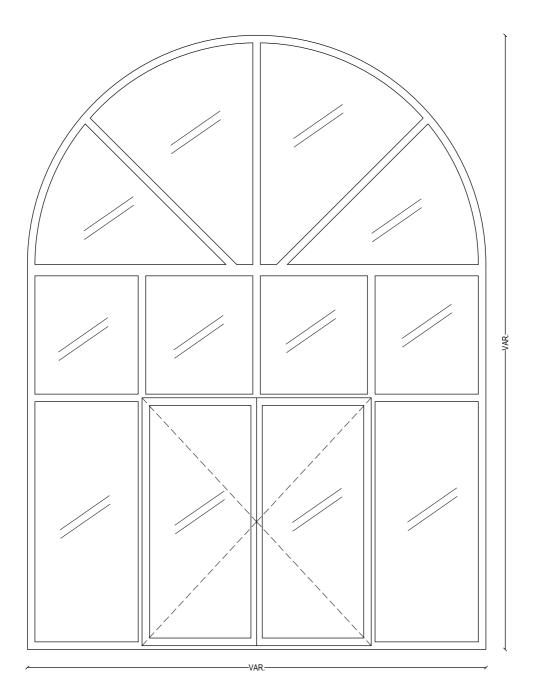




IE.04		
DIMENSIONI (bxh)	LOCALE	STATO DI CONSERVAZIONE
303x406	0 - 12	а
304x408	0 - 12	а

DESCRIZIONE: Infisso in alluminio con sei specchi fissi e due apribili e sopraluce ad arco con quattro specchi.

CODICE INFISSO: IE.05 SCALA 1:20

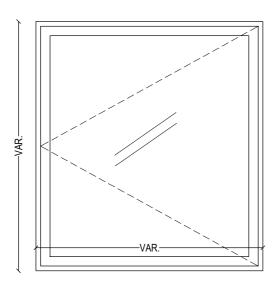


IE.05		
DIMENSIONI (bxh)	LOCALE	STATO DI CONSERVAZIONE
108x119	0 - 13	а



DESCRIZIONE: Infisso in alluminio con anta singola a battente.

CODICE INFISSO: IE.06 SCALA 1:20

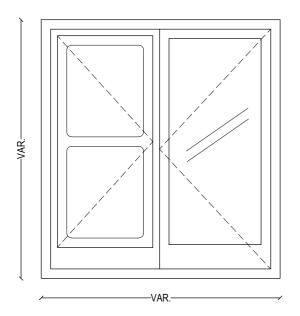


IE.06		
DIMENSIONI (bxh)	LOCALE	STATO DI CONSERVAZIONE
145x202	0 - 14	а
145x202	0 - 14	a
145x202	0 - 14	a
130X180	0 - 20	С
100X100	0 - 20	С
140x175	0 - 21	С
77x112	1 - 5	а
95x110	1 - 7	a
94x105	1 - 11	а
97x113	1 - 13	а
97x112	1 - 14	а
97x110	1 - 15	a
90x110	1 - 16	a
90x110	1 - 17	а
100x110	2 - 20	a
95x110	2 - 30	b
100x115	2 - 31	а



DESCRIZIONE: Infisso in legno con doppia anta a battente e scuri in legno.

CODICE INFISSO: IE.07 SCALA 1:20

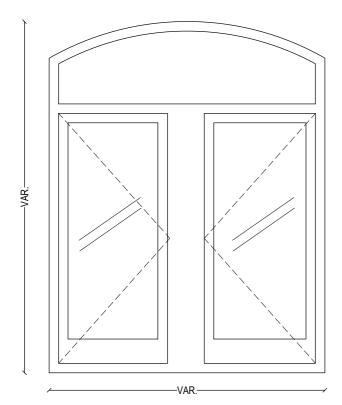


IE.07		
DIMENSIONI (bxh)	LOCALE	STATO DI CONSERVAZIONE
165x225	0 - 16	a



DESCRIZIONE: Infisso in legno con due ante a battente montate su una struttura in legno e sepaate da un divisiorio centrale. Sopraluce ad arco in legno.

CODICE INFISSO: IE.08 SCALA 1:20

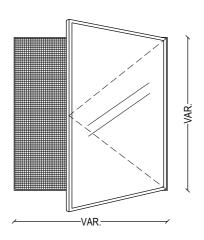


IE.08		
DIMENSIONI (bxh)	LOCALE	STATO DI CONSERVAZIONE
56x70	0 - 22	С



DESCRIZIONE: Infisso in ferro con anta singola e grata in ferro integrata nel controtelaio.

CODICE INFISSO: IE.09 SCALA 1:20

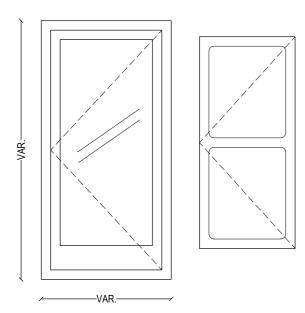


IE.09		
DIMENSIONI (bxh)	LOCALE	STATO DI CONSERVAZIONE
96x175	0 - 23	С
78x116	1 - 18	a



DESCRIZIONE: Infisso in legno con anta singola a battente e scuro in legno

CODICE INFISSO: IE.10 SCALA 1:20

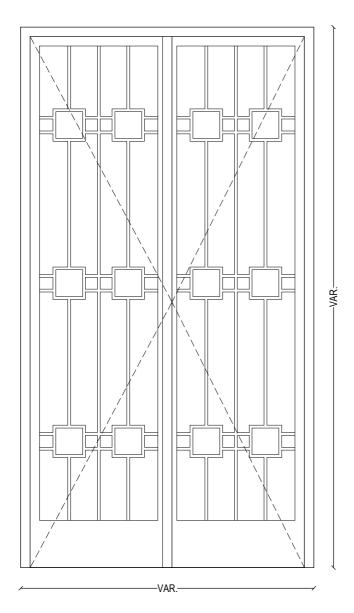


IE.10		
DIMENSIONI (bxh)	LOCALE	STATO DI CONSERVAZIONE
155x286	0 - 1	а



DESCRIZIONE: Infisso in acciaio a doppio battente.

CODICE INFISSO: IE.11 SCALA 1:20

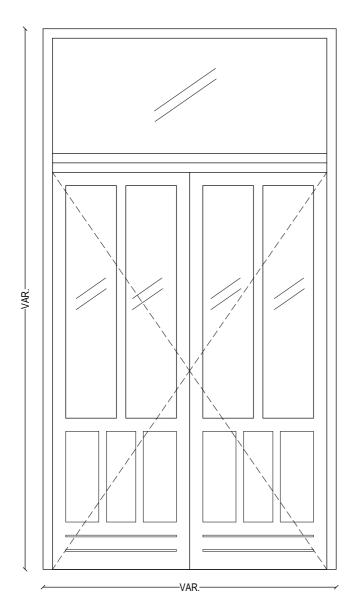


IE.11		
DIMENSIONI (bxh)	LOCALE	STATO DI CONSERVAZIONE
155x286	0 - 1	a



DESCRIZIONE: Infisso in legno a doppio battente con sopraluce fisso.

CODICE INFISSO: IE.12 SCALA 1:20

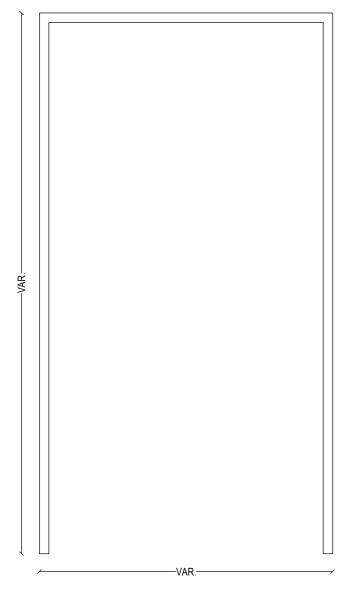


IE.12		
DIMENSIONI (bxh)	LOCALE	STATO DI CONSERVAZIONE
150x270	0 - 19	С
105x205	2 - 3	С



DESCRIZIONE: Controtelaio in legno.

CODICE INFISSO: IE.13 SCALA 1:25

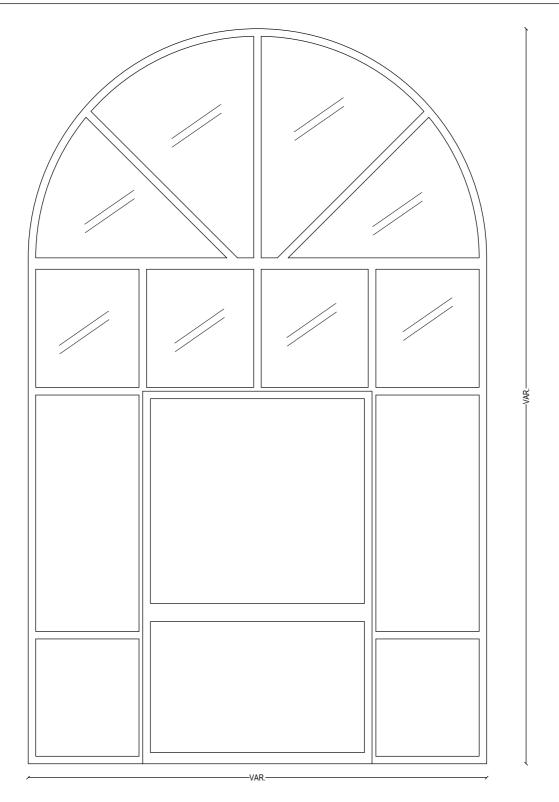




	IE.13	3
DIMENSIONI (bxh)	LOCALE	STATO DI CONSERVAZIONE
268x496	0 - 12	а

DESCRIZIONE: Infisso in alluminio con anta singola apribile a battente e sopraluce ad arco con quattro specchi.

CODICE INFISSO: IE.14 SCALA 1:20

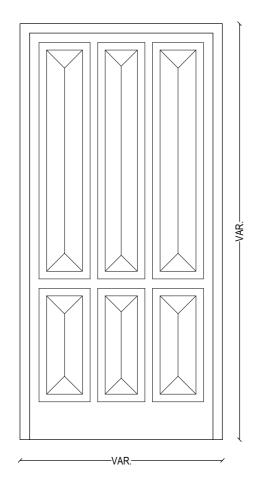


IE.14			
DIMENSIONI (bxh)	LOCALE	STATO DI CONSERVAZIONE	
107x220	0 - 3	а	
90x195	0 - 13	а	



DESCRIZIONE: Infisso in legno con anta singola.

CODICE INFISSO: IE.15 SCALA 1:20

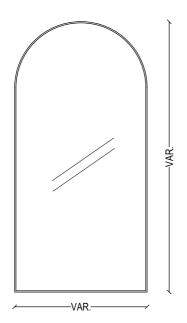


IE.15			
DIMENSIONI (bxh)	LOCALE	STATO DI CONSERVAZIONE	
70x143	0 - 14	а	



DESCRIZIONE: Infisso in ferro con anta singola fissi.

CODICE INFISSO: IE.16 SCALA 1:20

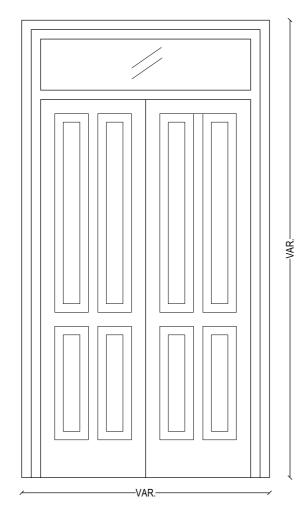


IE.16			
DIMENSIONI (bxh)	LOCALE	STATO DI CONSERVAZIONE	
131x242	0 - 14	а	



DESCRIZIONE: Infisso in legno con doppia anta a battente e sopraluce fisso.

CODICE INFISSO: IE.17 SCALA 1:20

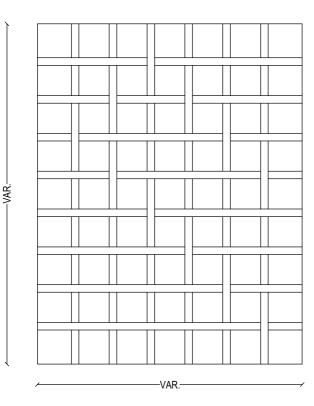

IE.17			
DIMENSIONI (bxh)	LOCALE	STATO DI CONSERVAZIONE	
	0 - 1	а	
120x180	0 - 4	а	
140x205	0 - 3	а	
112x127	0 - 6	а	
105x117	0 - 9	а	
112x132	0 - 9	а	
120x187	0 - 10	а	
137x143	0 - 11	а	
132x187	0 - 12	а	
134x188	0 - 12	а	
134x140	0 - 13	а	
108x119	0 - 13	а	
125x112	1 - 2	а	
125x110	1 - 2	а	
126x110	1 - 2	а	
128x191	1 - 8	а	



DESCRIZIONE: Grata in ferro.

CODICE INFISSO: IE.18 SCALA 1:20


`						
; ?						
`						

IE.18		
DIMENSIONI (bxh)	LOCALE	STATO DI CONSERVAZIONE
135x240	0 - 7	а



DESCRIZIONE: Grata in acciaio.


CODICE INFISSO: IE.19 SCALA 1:20

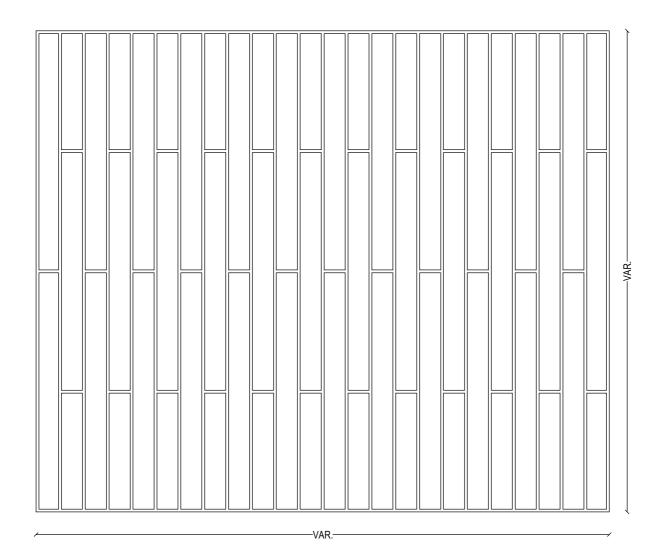



IE.19			
DIMENSIONI (bxh)	LOCALE	STATO DI CONSERVAZIONE	
303x255	0 - 12	а	
304x255	0 - 12	а	

DESCRIZIONE: Grata in acciaio.

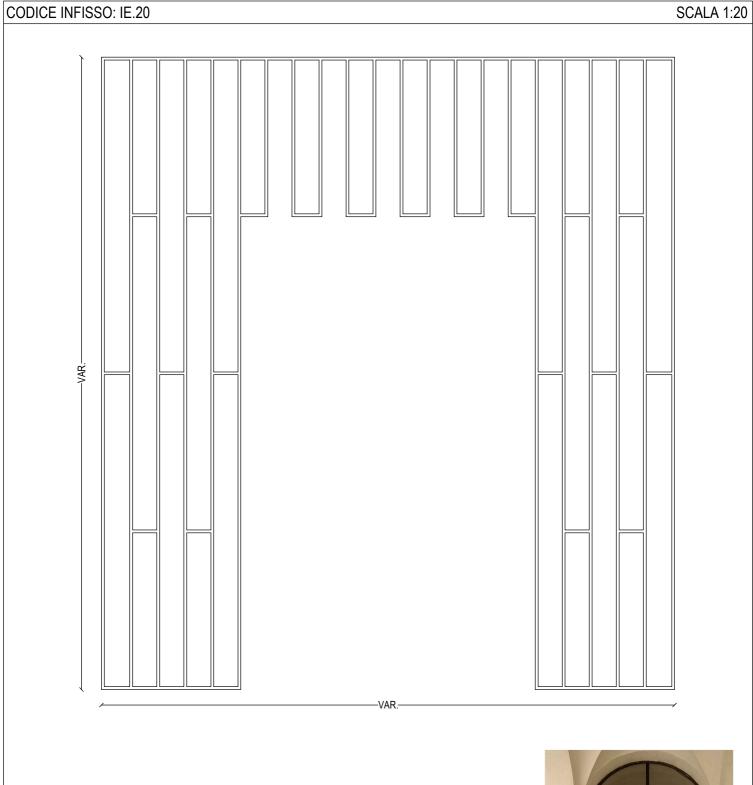




IE.20			
DIMENSIONI (bxh)	LOCALE	STATO DI CONSERVAZIONE	
268x335	0 - 12	a	

DESCRIZIONE: Grata in acciaio.

CODICE INFISSO: IE.21 SCALA 1:20

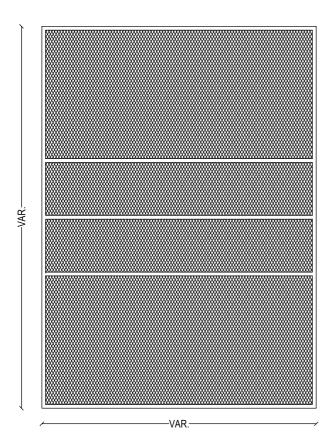


IE.21			
DIMENSIONI (bxh)	LOCALE	STATO DI CONSERVAZIONE	
145x202	0 - 14	а	
145x202	0 - 14	а	
145x202	0 - 14	а	
165x225	0 - 16	а	



DESCRIZIONE: Rete in acciaio montata su supporto in acciaio.

CODICE INFISSO: IE.22 SCALA 1:20

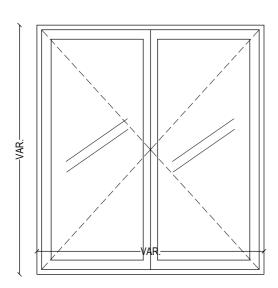


IE.22			
DIMENSIONI (bxh)	LOCALE	STATO DI CONSERVAZIONE	
126x110	1 - 2	а	
135x185	2 - 9	С	
130x100	2 - 35	С	
142x110	2 - 35	С	



DESCRIZIONE: Infisso in legno con doppia anta a battente.

CODICE INFISSO: IE.23 SCALA 1:20

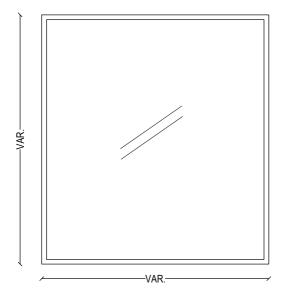


IE.23			
DIMENSIONI (bxh)	LOCALE	STATO DI CONSERVAZIONE	
125x110	1 - 2	a	



DESCRIZIONE: Vetrata decorata.

CODICE INFISSO: IE.24 SCALA 1:20

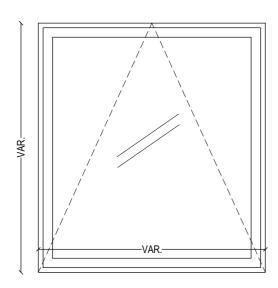


IE.24		
DIMENSIONI (bxh)	LOCALE	STATO DI CONSERVAZIONE
125x112	1 - 2	а



DESCRIZIONE: Infisso in alluminio con anta singola a vasistas.

CODICE INFISSO: IE.25 SCALA 1:20

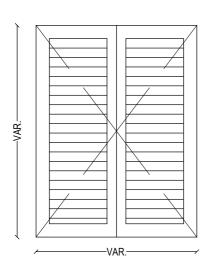


IE.25			
DIMENSIONI (bxh)	LOCALE	STATO DI CONSERVAZIONE	
115x140	1 - 4	а	
115x140	1 - 4	а	
85x112	1 - 22	а	
85x114	1 - 23	a	
90x115	1 - 27	а	
81x114	1 - 28	a	
90x115	1 - 29	а	
90x112	1 - 31	а	
127x185	2 - 26	a	
118x185	2 - 28	a	



DESCRIZIONE: Persiana alla napoletana con due ante a battente in alluminio.

CODICE INFISSO: IE.26 SCALA 1:20

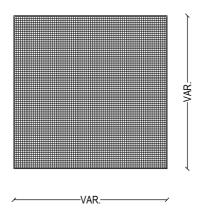


IE.26		
DIMENSIONI (bxh)	LOCALE	STATO DI CONSERVAZIONE
65x65	1 - 9	b



DESCRIZIONE: Infissi in ferro con grata in ferro.

CODICE INFISSO: IE.27 SCALA 1:20

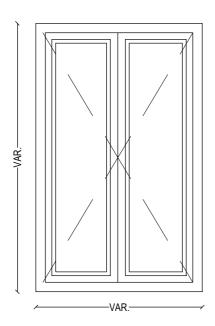


IE.27		
DIMENSIONI (bxh)	LOCALE	STATO DI CONSERVAZIONE
110x90	1 - 10	а
110x90	1 - 10	а
110x126	1 - 19	а
88x142	1 - 20	а
120x175	1 - 21	а
110x198	2 - 17	а
95x140	2 - 16	а



DESCRIZIONE: Infissi in alluminio con doppia anta a battente e scuri.

CODICE INFISSO: IE.28 SCALA 1:20

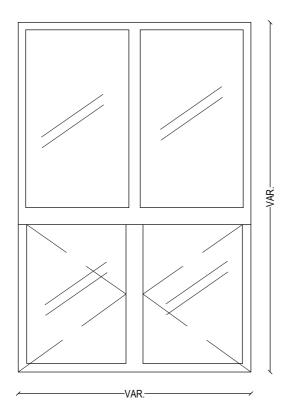


IE.28		
DIMENSIONI (bxh)	LOCALE	STATO DI CONSERVAZIONE
133x195	1 - 39	а
130x185	1 - 39	а



DESCRIZIONE: Infisso esterno in alluminio con doppia anta a battente.

CODICE INFISSO: IE.29 SCALA 1:20

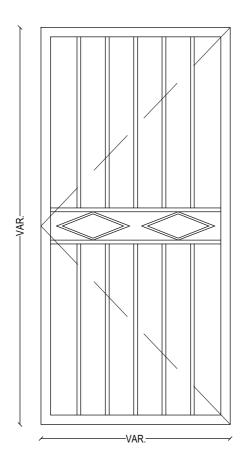


IE.29		
LOCALE	STATO DI CONSERVAZIONE	
1 - 32	а	
1 - 33	а	
1 - 33	а	
1 - 34	а	
	LOCALE 1 - 32 1 - 33 1 - 33	



DESCRIZIONE: Inferriata in acciaio.

CODICE INFISSO: IE.30 SCALA 1:20

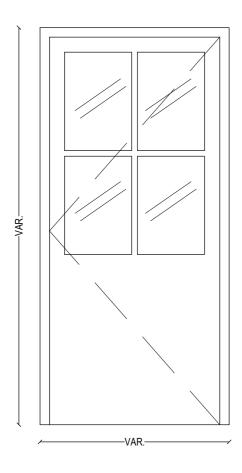


IE.30		
DIMENSIONI (bxh)	LOCALE	STATO DI CONSERVAZIONE
100x210	1 - 32	а
90x207	1 - 33	а
95x205	1 - 33	а
105x210	1 - 34	а



DESCRIZIONE: Porta finestra in legno ad anta singola.

CODICE INFISSO: IE.31 SCALA 1:20

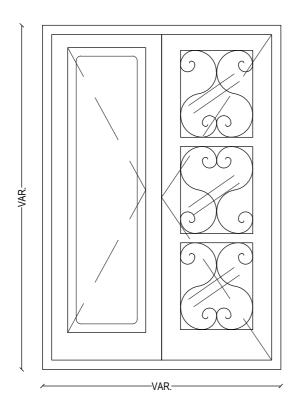


IE.31		
DIMENSIONI (bxh)	LOCALE	STATO DI CONSERVAZIONE
126x182	1 - 34	а



DESCRIZIONE: Finestra in legno ad anta doppia a battente, con rinforzo in ferro delle parti vetrate e scuri in legno.

CODICE INFISSO: IE.32 SCALA 1:20

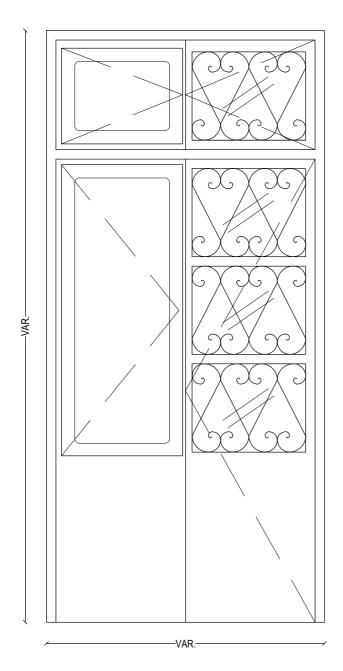


IE.32		
DIMENSIONI (bxh)	LOCALE	STATO DI CONSERVAZIONE
147x313	1 - 36	а



DESCRIZIONE: Porta finestra in legno ad anta doppia con rinforzo in ferro delle parti vetrate, e scuri in legno. Nel telaio, sul lato esterno, è integrata una zanzariera apribile con telaio in legno.

CODICE INFISSO: IE.33 SCALA 1:20

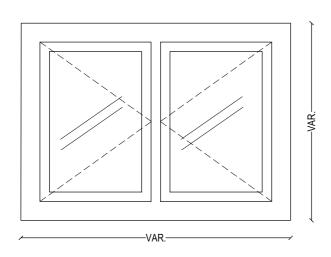


IE.33		
DIMENSIONI (bxh)	LOCALE	STATO DI CONSERVAZIONE
120x95	1 - 36	а
130x85	1 - 36	а



DESCRIZIONE: Infisso in legno con due ante a battente divise da un telaio fisso.

CODICE INFISSO: IE.34 SCALA 1:20

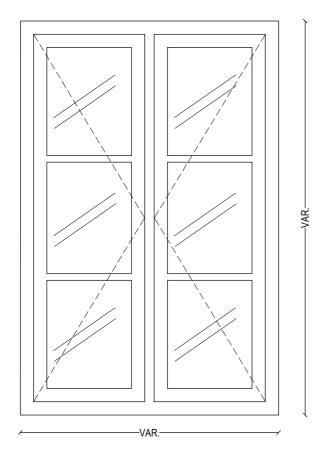


IE.34		
DIMENSIONI (bxh)	LOCALE	STATO DI CONSERVAZIONE
120X180	1 - 37	a



DESCRIZIONE: Infisso in legno con due ante a battente divise da un telaio fisso.

CODICE INFISSO: IE.35 SCALA 1:20

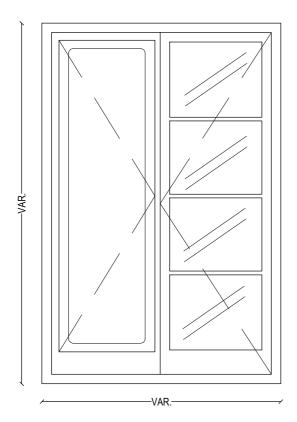


IE.35		
DIMENSIONI (bxh)	LOCALE	STATO DI CONSERVAZIONE
159x218	1 - 37	a



DESCRIZIONE: Infisso in legno con due ante a battente e scuri in legno.

CODICE INFISSO: IE.36 SCALA 1:20

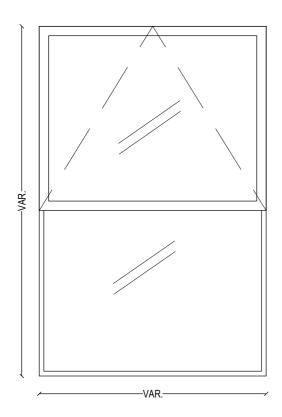


IE.36					
DIMENSIONI (bxh)	LOCALE	STATO DI CONSERVAZIONE			
110x185	1 - 38	а			
110x185	2 - 1	а			
110x185 2 - 1		a			
98x112 2 - 5		С			
100x115 2 - 42		С			
100x115	2 - 41	С			
100x115	2 - 40	С			
100x115	2 - 39	С			
100x115	2 - 38	С			
100x115	2 - 37	С			
100x115	2 - 36	С			



DESCRIZIONE: Infisso in ferro con doppia anta orizzontale. L'anta superiore a vasistas, l'anta inferiore fissa.

CODICE INFISSO: IE.37 SCALA 1:20

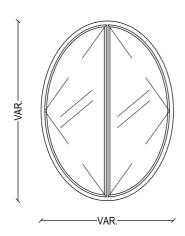


IE.37					
DIMENSIONI LOCALE STATO DI CONSERVAZIONE					
70x95	0 - 25	а			



DESCRIZIONE: Infisso ovale in ferro, doppia anta a battente.

CODICE INFISSO: IE.38 SCALA 1:20

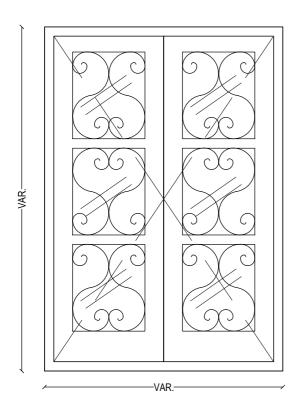


IE.38				
DIMENSIONI (bxh)	LOCALE	STATO DI CONSERVAZIONE		
133x195	1 - 39	а		
130x185	1 - 39	a		



DESCRIZIONE: Finestra in legno ad anta doppia a battente, con rinforzo in ferro delle parti vetrate.

CODICE INFISSO: IE.39 SCALA 1:20

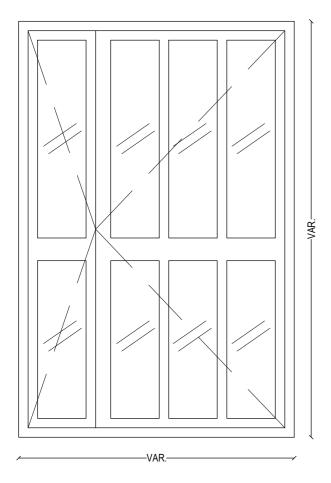


IE.39			
DIMENSIONI (bxh)	LOCALE	STATO DI CONSERVAZIONE	
120x210	1 - 40	a	
120x210	1 - 40	a	



DESCRIZIONE: Porta finestra in alluminio con doppia anta asimmetrica a battente.

CODICE INFISSO: IE.40 SCALA 1:20

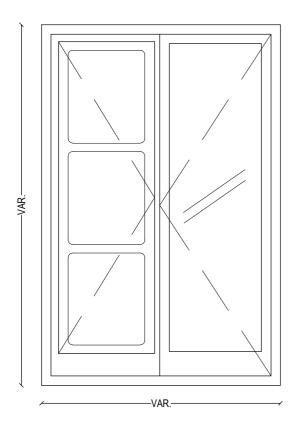


IE.40					
DIMENSIONI (bxh) LOCALE STATO DI CONSERVAZIONE					
128x191	1 - 8	а			
123x185	1 - 40	а			
125x188	1 - 40	а			



DESCRIZIONE: Infisso in legno con due ante a battente e scuri in legno.

CODICE INFISSO: IE.41 SCALA 1:20

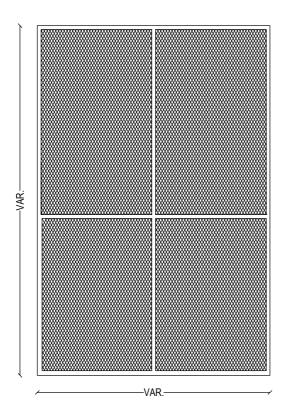


IE.41					
DIMENSIONI LOCALE STATO DI CONSERVAZIONE					
125x188	1 - 40	b			



DESCRIZIONE: Zanzariera fissa con telaio in legno.

CODICE INFISSO: IE.42 SCALA 1:20

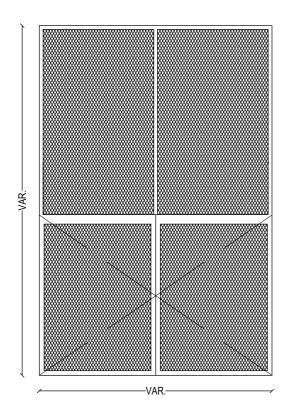


IE.42				
DIMENSIONI (bxh)	LOCALE	STATO DI CONSERVAZIONE		
120x175	1 - 21	b		
126x182	1 - 34	b		
120x175	1 - 40	b		
123x185	1 - 40	b		



DESCRIZIONE: Zanzariera apribile per finestra con telaio in legno e ante a battente.

CODICE INFISSO: IE.43 SCALA 1:20

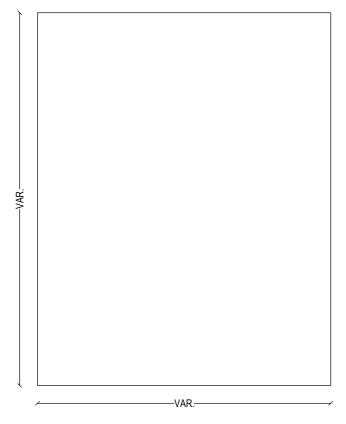


IE.43				
DIMENSIONI (bxh)	LOCALE	STATO DI CONSERVAZIONE		
135x205	2 - 2	С		
140x215	2 - 2	С		
120x320	2-8	С		
145x180	2-9	С		
142x -	2 - 10	С		
135x195	2 - 43	С		
60x60	2 - 43	С		



DESCRIZIONE: Vano (non è possibile risalire con certezza alla geometria dell'infisso)

CODICE INFISSO: IE.44 SCALA 1:20

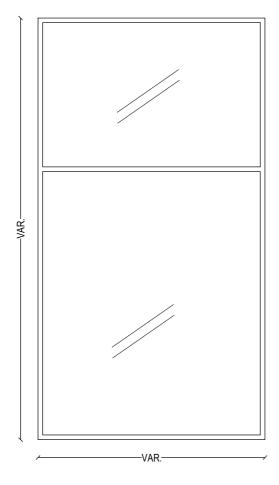


IE.44			
DIMENSIONI (bxh)	LOCALE	STATO DI CONSERVAZIONE	
115x180	2 - 4	b	



DESCRIZIONE: Infisso in ferro con due specchi fissi.

CODICE INFISSO: IE.45 SCALA 1:20

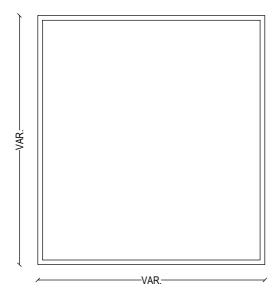


IE.45			
DIMENSIONI (bxh)	STATO DI CONSERVAZIONE		
75x52	2 - 7	С	
- X -	2 - 12	С	



DESCRIZIONE: Controtelaio in ferro.

CODICE INFISSO: IE.46 SCALA 1:20

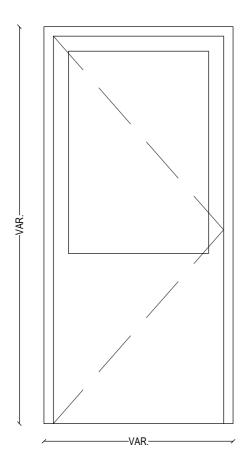

IE.46			
DIMENSIONI (bxh)	LOCALE	STATO DI CONSERVAZIONE	
85x215	2 - 13	С	



DESCRIZIONE: Porta finestra in legno ad anta singola a battente.

CODICE INFISSO: IE.47 SCALA 1:20


-VAR.				
//				

IE.47		
DIMENSIONI (bxh)	LOCALE	STATO DI CONSERVAZIONE
- x -	2 - 12	С



DESCRIZIONE: Grata in ferro.

CODICE INFISSO: IE.48 SCALA 1:20

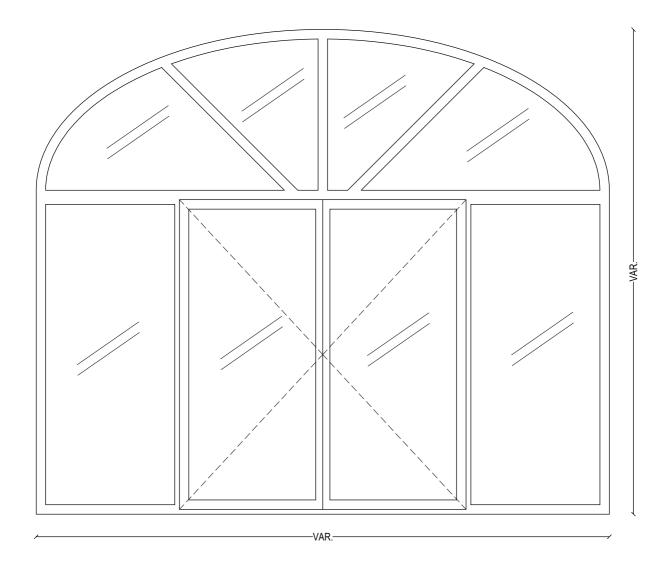


IE.48			
DIMENSIONI (bxh)	LOCALE	STATO DI CONSERVAZIONE	
278x240	2 - 14	a	
278x240	2 - 14	a	
284x240	2 - 14	a	
283x240	2 - 14	a	
283x240	2 - 14	a	
286x240	2 - 14	a	



DESCRIZIONE: Infisso in alluminio con due specchi fissi e due apribili a battente, e sopraluce ad arco con quattro specchi fissi.

CODICE INFISSO: IE.49 SCALA 1:20

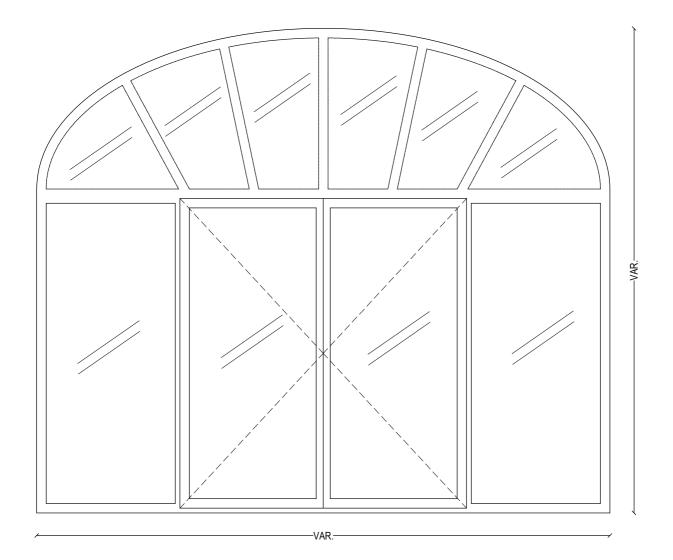




IE.49		
DIMENSIONI (bxh)	LOCALE	STATO DI CONSERVAZIONE
285x260	2 - 18	а
280x260	2 - 18	а

DESCRIZIONE: Infisso in alluminio con due specchi fissi e due apribili a battente, e sopraluce ad arco con sei specchi fissi. Elemento oscurante in PVC apposto al sopraluce.

CODICE INFISSO: IE.50 SCALA 1:20

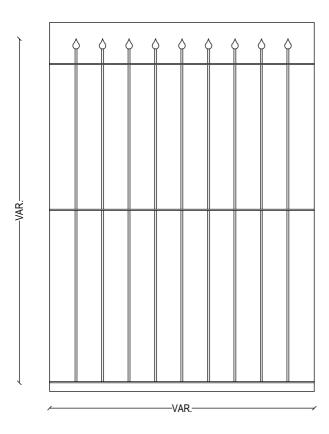


IE.50		
DIMENSIONI (bxh)	LOCALE	STATO DI CONSERVAZIONE
285x161	2 - 18	а
280x161	2 - 18	а



DESCRIZIONE: Grata in ferro.

CODICE INFISSO: IE.51 SCALA 1:20

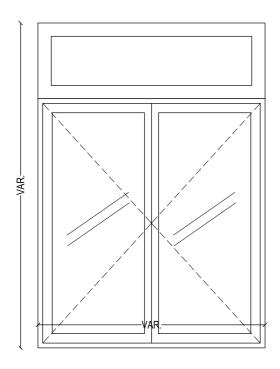


IE.51		
DIMENSIONI (bxh)	LOCALE	STATO DI CONSERVAZIONE
130x170	2 - 19	а
130x170	2 - 19	а
130x170	2 - 19	а



DESCRIZIONE: Infisso in legno con doppia anta a battente e cassonetto con avvolgibile.

CODICE INFISSO: IE.52 SCALA 1:20

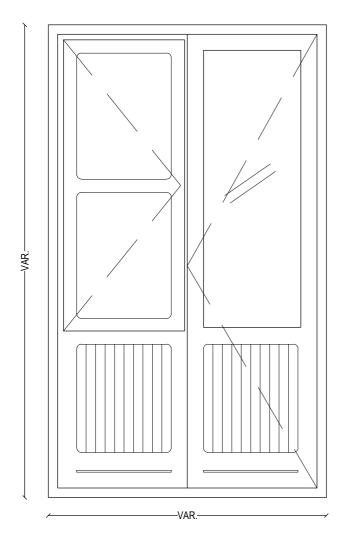


IE.52		
DIMENSIONI (bxh)	LOCALE	STATO DI CONSERVAZIONE
98x170	2 - 21	а



DESCRIZIONE: Infisso in legno con doppia anta a battente e scuri in legno.

CODICE INFISSO: IE.53 SCALA 1:20

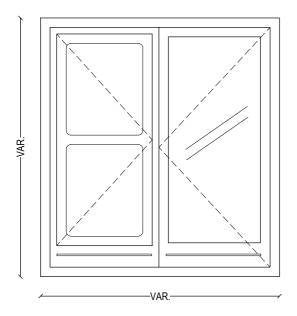


IE.53		
DIMENSIONI (bxh)	LOCALE	STATO DI CONSERVAZIONE
100x115	2 - 29	a



DESCRIZIONE: Infisso in legno con doppia anta a battente e scuri in legno.

CODICE INFISSO: IE.54 SCALA 1:20

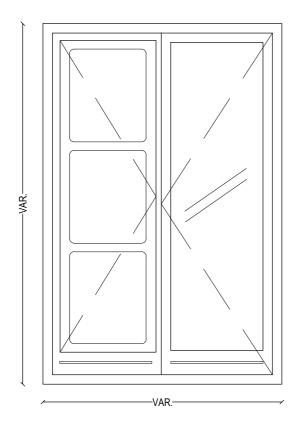


IE.54		
DIMENSIONI (bxh)	LOCALE	STATO DI CONSERVAZIONE
127x185	2 - 26	а
118x185	2 - 28	a



DESCRIZIONE: Infisso in legno con doppia anta a battente e scuri in legno.

CODICE INFISSO: IE.55 SCALA 1:20

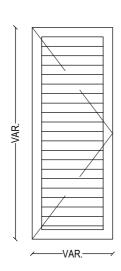



IE.55		
DIMENSIONI (bxh)	LOCALE	STATO DI CONSERVAZIONE
56x115	1 - 24	а
65x178	2 - 27	а



DESCRIZIONE: Persiane alla napoletana in alluminio con anta singola a battente.

CODICE INFISSO: IE.56 SCALA 1:20

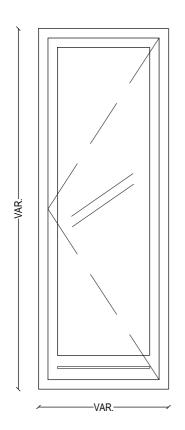

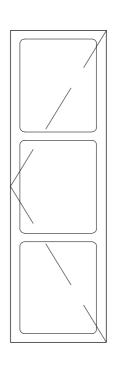


IE.56		
DIMENSIONI (bxh)	LOCALE	STATO DI CONSERVAZIONE
65x178	2 - 27	b



DESCRIZIONE: Infisso in legno con anta singola a battente e scuro in legno.

CODICE INFISSO: IE.57 SCALA 1:20

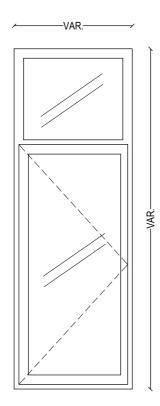


IE.57		
DIMENSIONI (bxh)	LOCALE	STATO DI CONSERVAZIONE
55x220	2 - 32	а



DESCRIZIONE: Infisso in alluminio con anta singola a battente e sopraluce fisso.

CODICE INFISSO: IE.58 SCALA 1:20

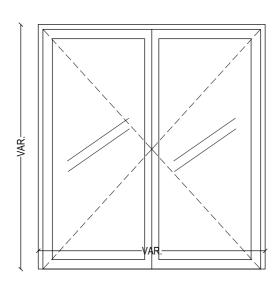


IE.58		
DIMENSIONI (bxh)	LOCALE	STATO DI CONSERVAZIONE
136x166	2 - 35	С
136x166	2 - 35	С
136x166	2 - 35	С
136x166	2 - 35	С



DESCRIZIONE: Infisso in legno con doppia anta a battente.

CODICE INFISSO: IE.59 SCALA 1:20

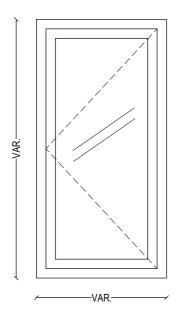


IE.59			
DIMENSIONI (bxh)	LOCALE	STATO DI CONSERVAZIONE	
75x105	2 - 35	С	



DESCRIZIONE: Infisso in legno con anta singola a battente.

CODICE INFISSO: IE.60 SCALA 1:20

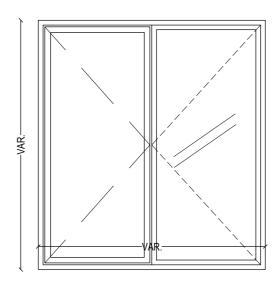


IE.60				
DIMENSIONI (bxh)	LOCALE	STATO DI CONSERVAZIONE		
142x148	0 - 18	а		



DESCRIZIONE: Infisso in ferro con doppia anta a battente e scuri in ferro

CODICE INFISSO: IE.61 SCALA 1:20

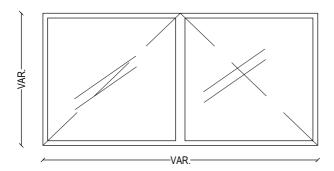

IE.61			
DIMENSIONI (bxh)	LOCALE	STATO DI CONSERVAZIONE	
162x-	0 - 18	а	
142x-	0 - 21	a	



DESCRIZIONE: Infisso in ferro con apertura a vasistas